


BUDYNEK MIESZKALNY
SKALA 1:100

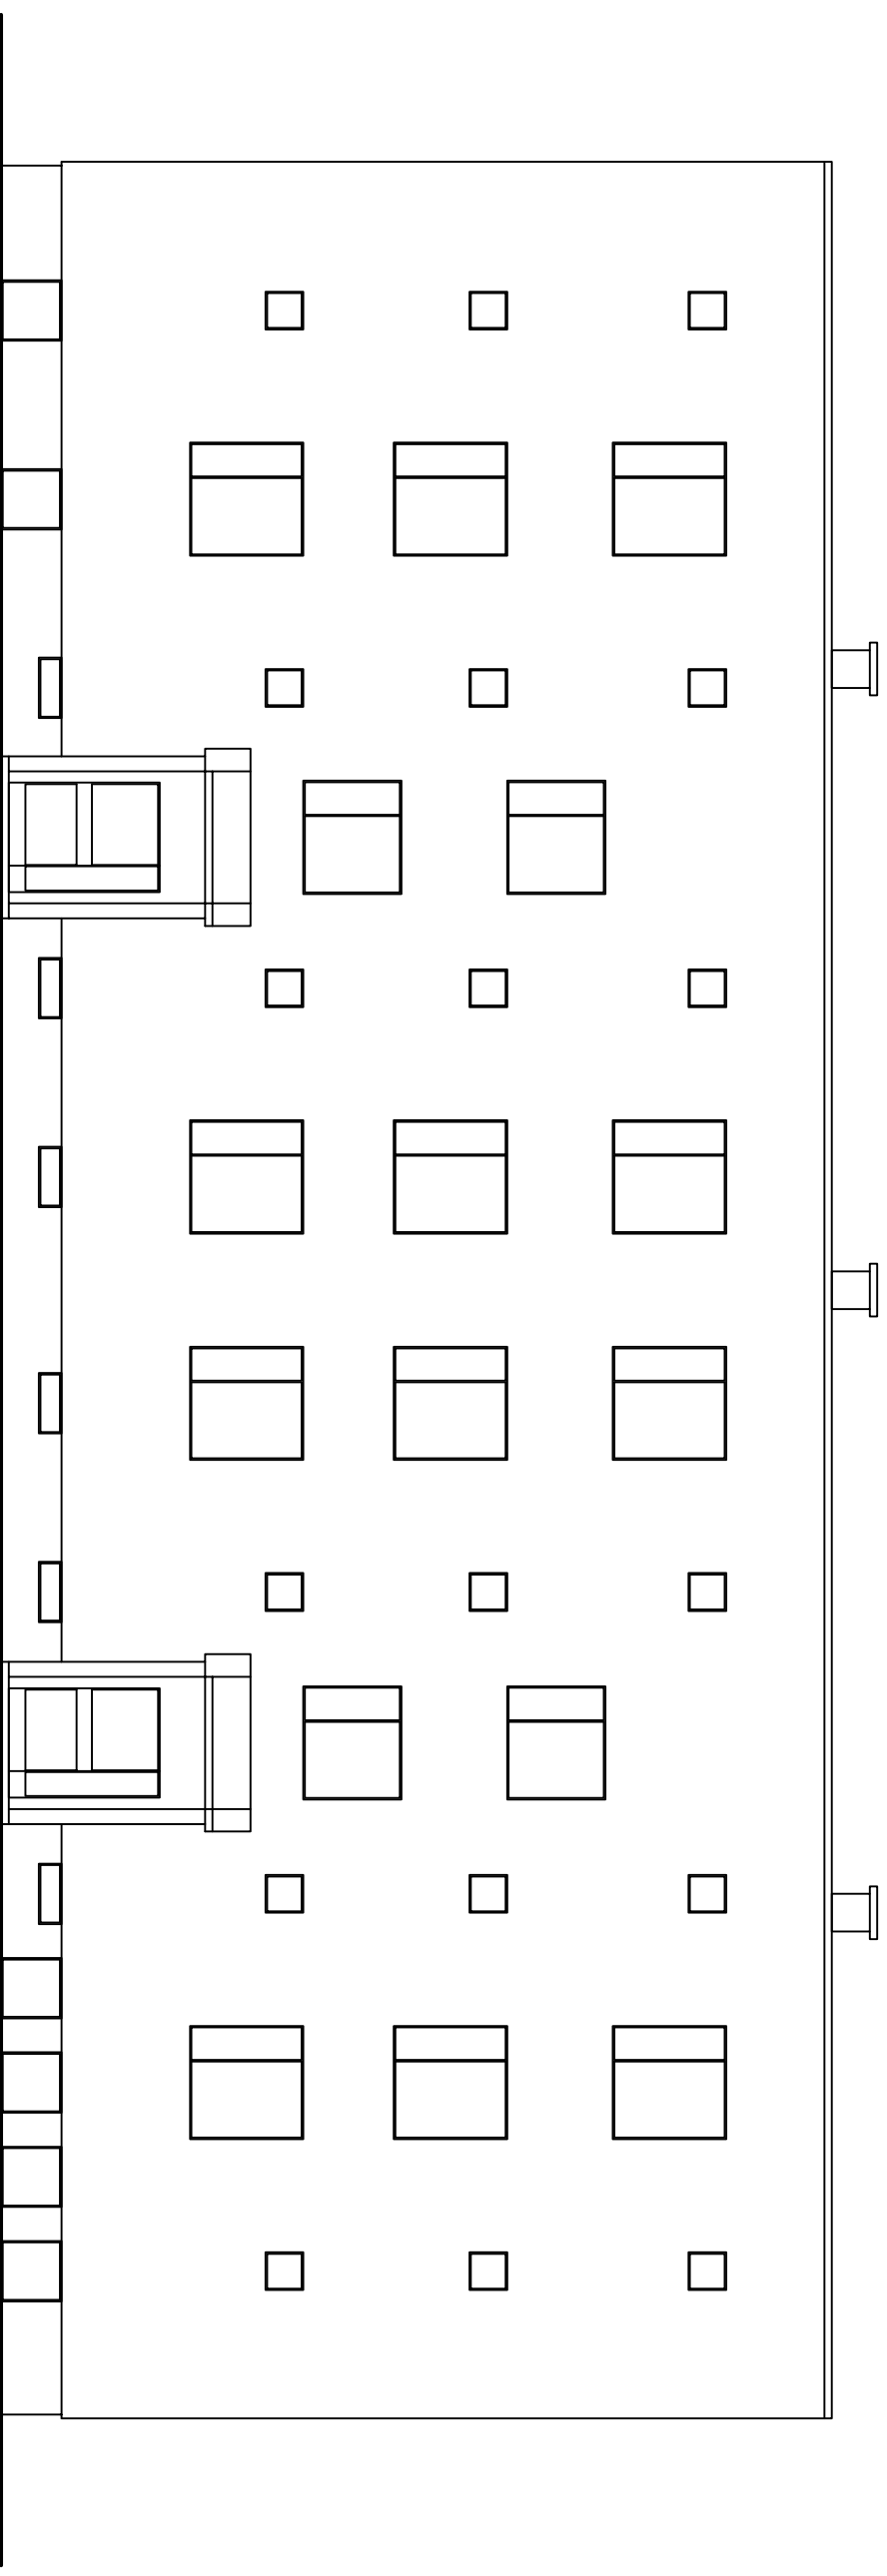

Budynek mieszkalny
Elewacja południowo-wschodnia

Adres	ul. Konopnickiej 33, 62-980 Trzcianka		
Investor	Spółdzielnia Mieszkaniowa Trzcianka os. Słowackiego 24, 64-980 Trzcianka		
Opracowała	mgr inż. Katarzyna Pisarek-Kondracka		grudzień 2019
Projektował	mgr inż. Krzysztof Pisarek	460/87	Nr rys. T-1