


BUDYNEK MIESZKALNY  
SKALA 1:100

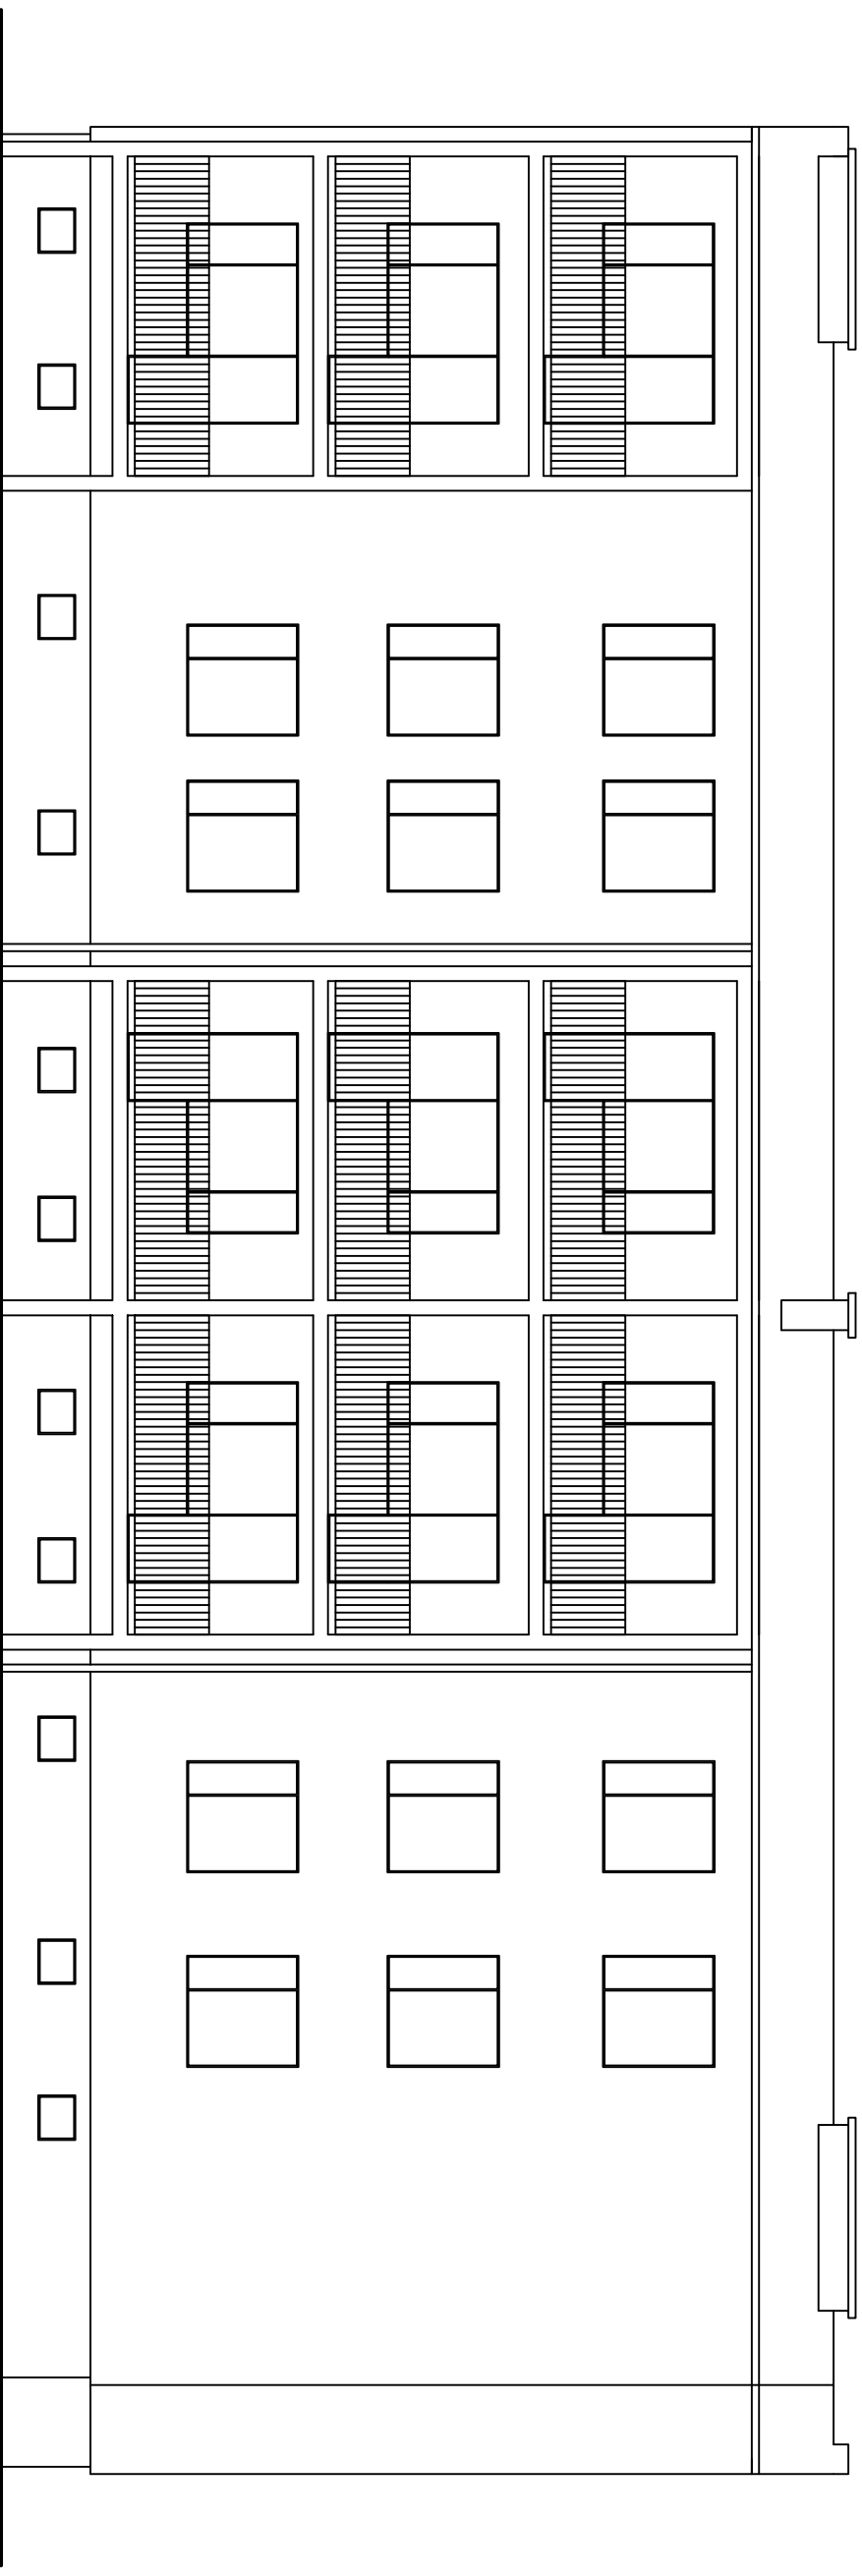

Budynek mieszkalny  
Elewacja północno-zachodnia

Adres	ul. Konopnickiej 34a, 62-980 Trzcianka		
Inwestor	Spółdzielnia Mieszkaniowa Trzcianka os. Słowackiego 24, 64-980 Trzcianka		
Opracowała	mgr inż. Katarzyna Pisarek-Kondracka		grudzień 2019
Projektował	mgr inż. Krzysztof Pisarek	460/87	Nr rys. T-3