



RZUT KONDYGNACJI POWTARZALNEJ


S 2

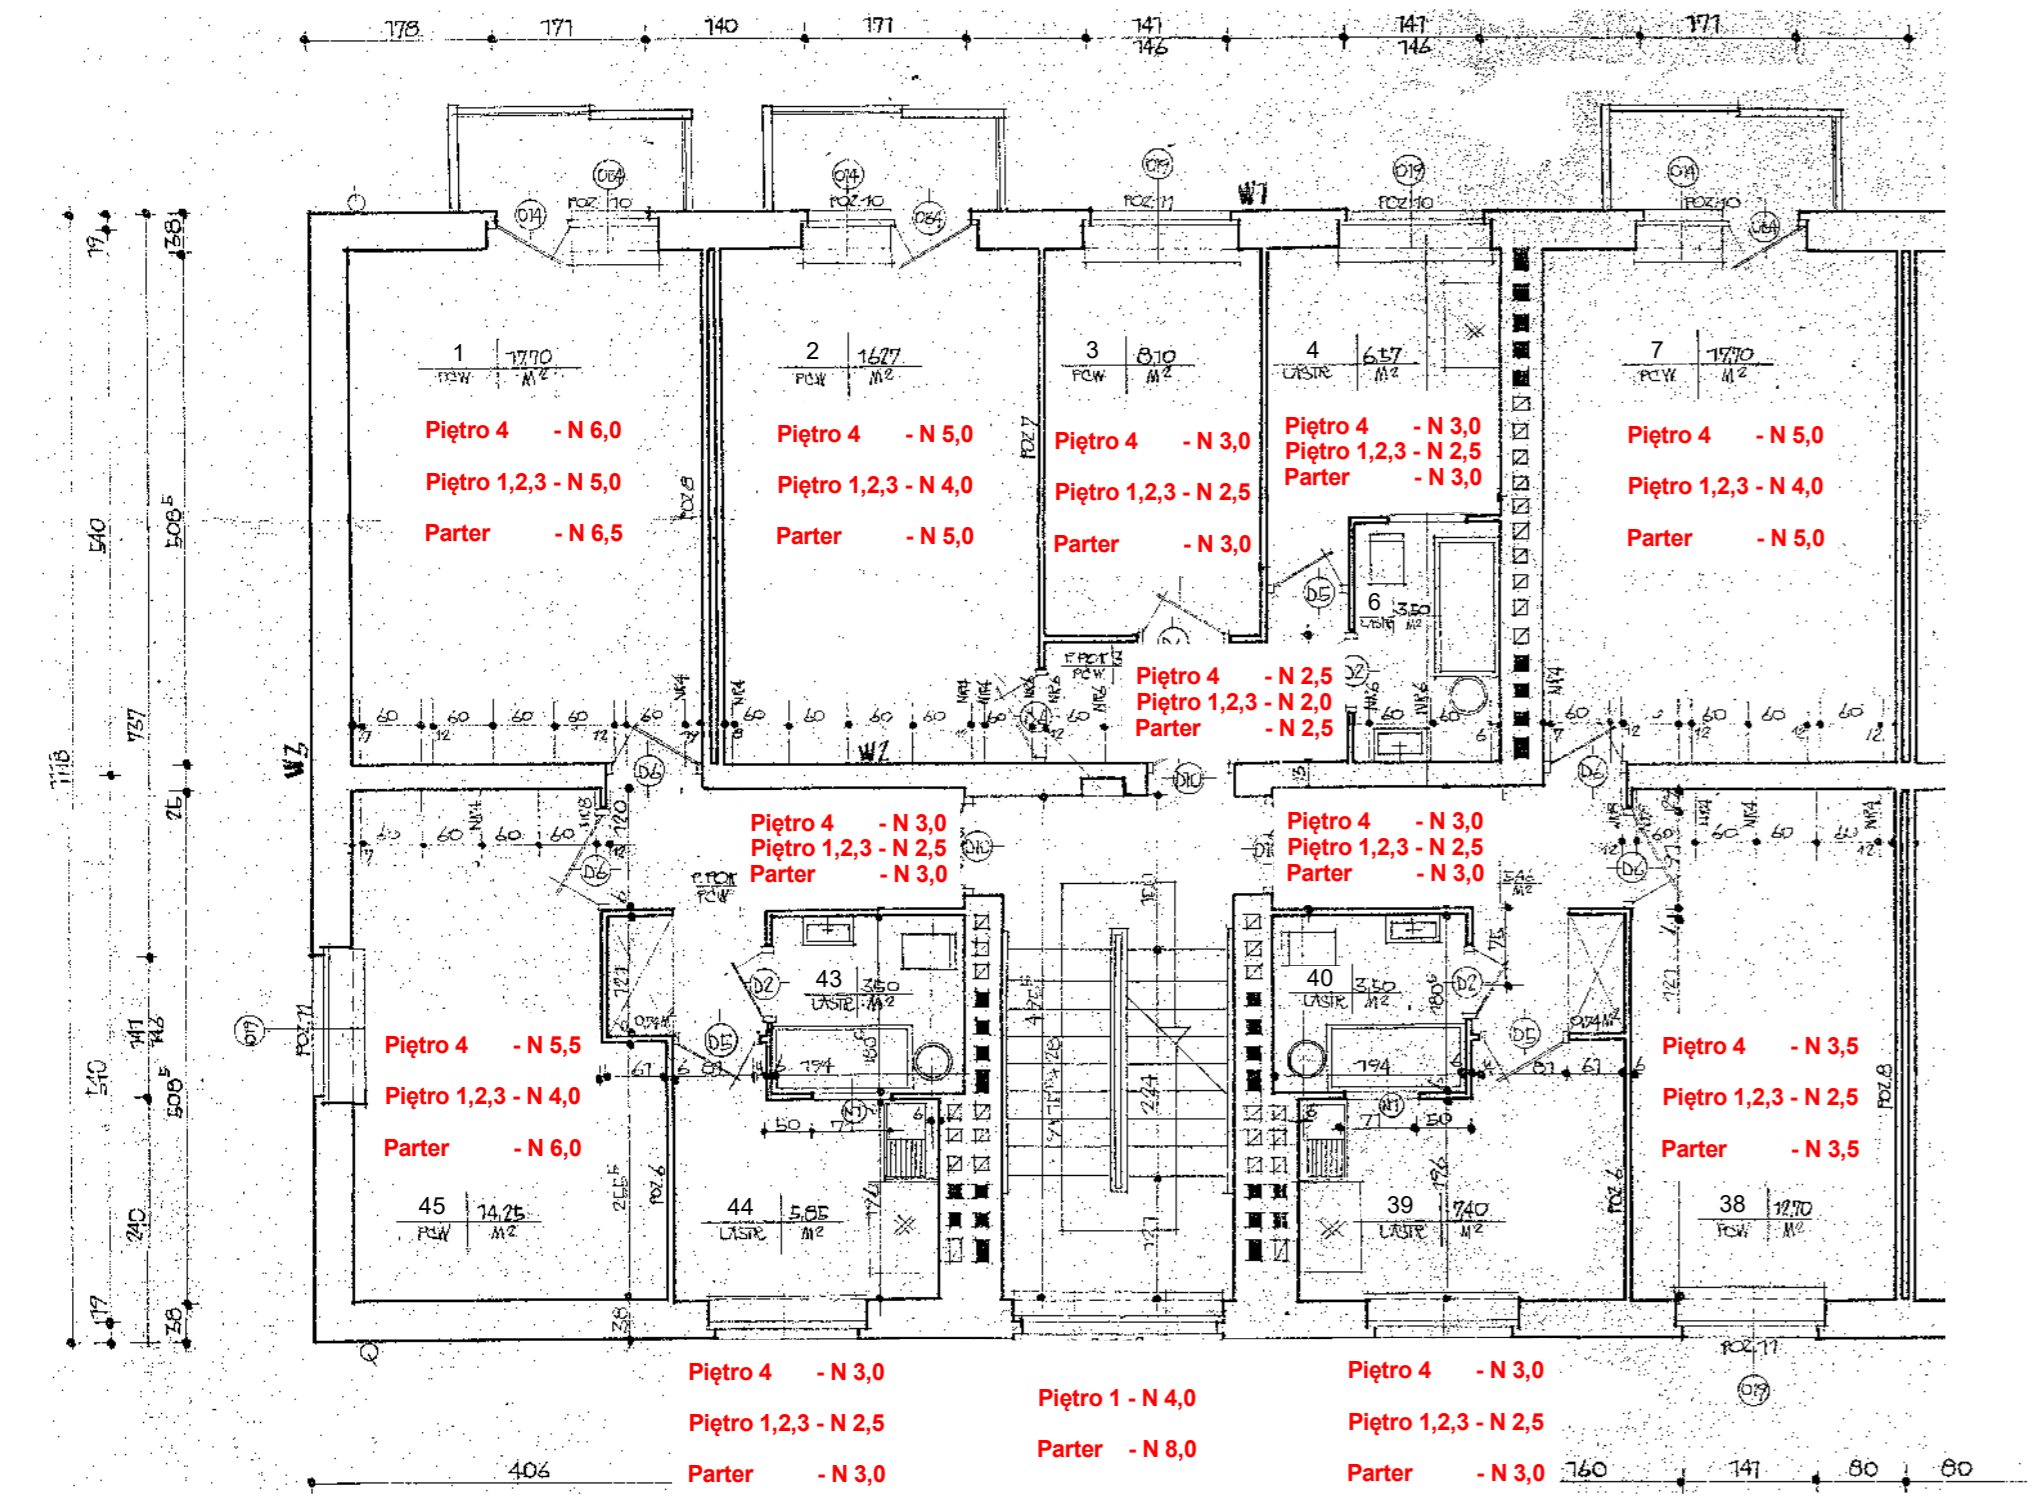

S 1

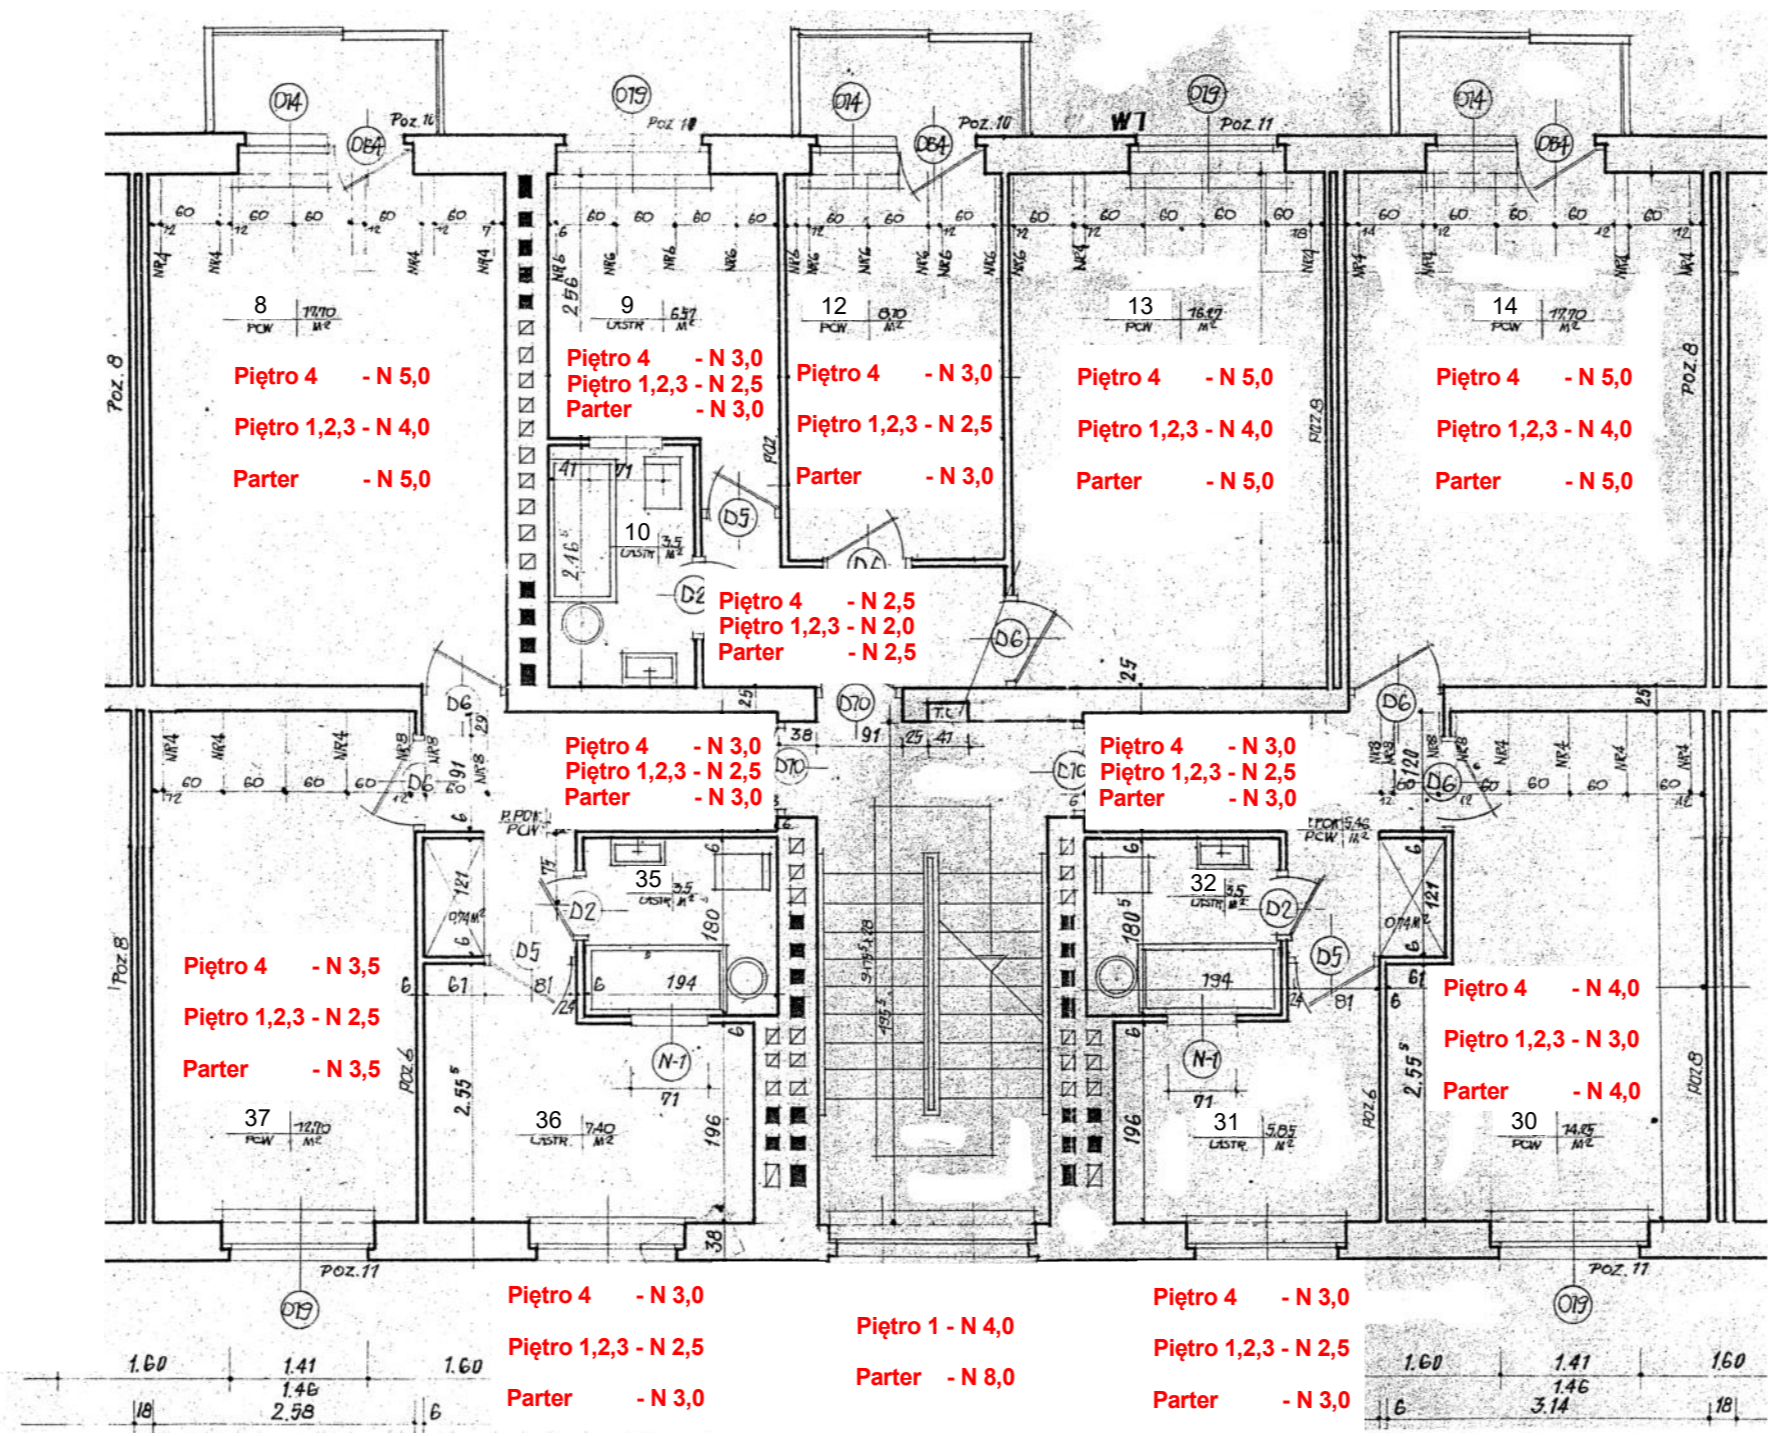

S 3

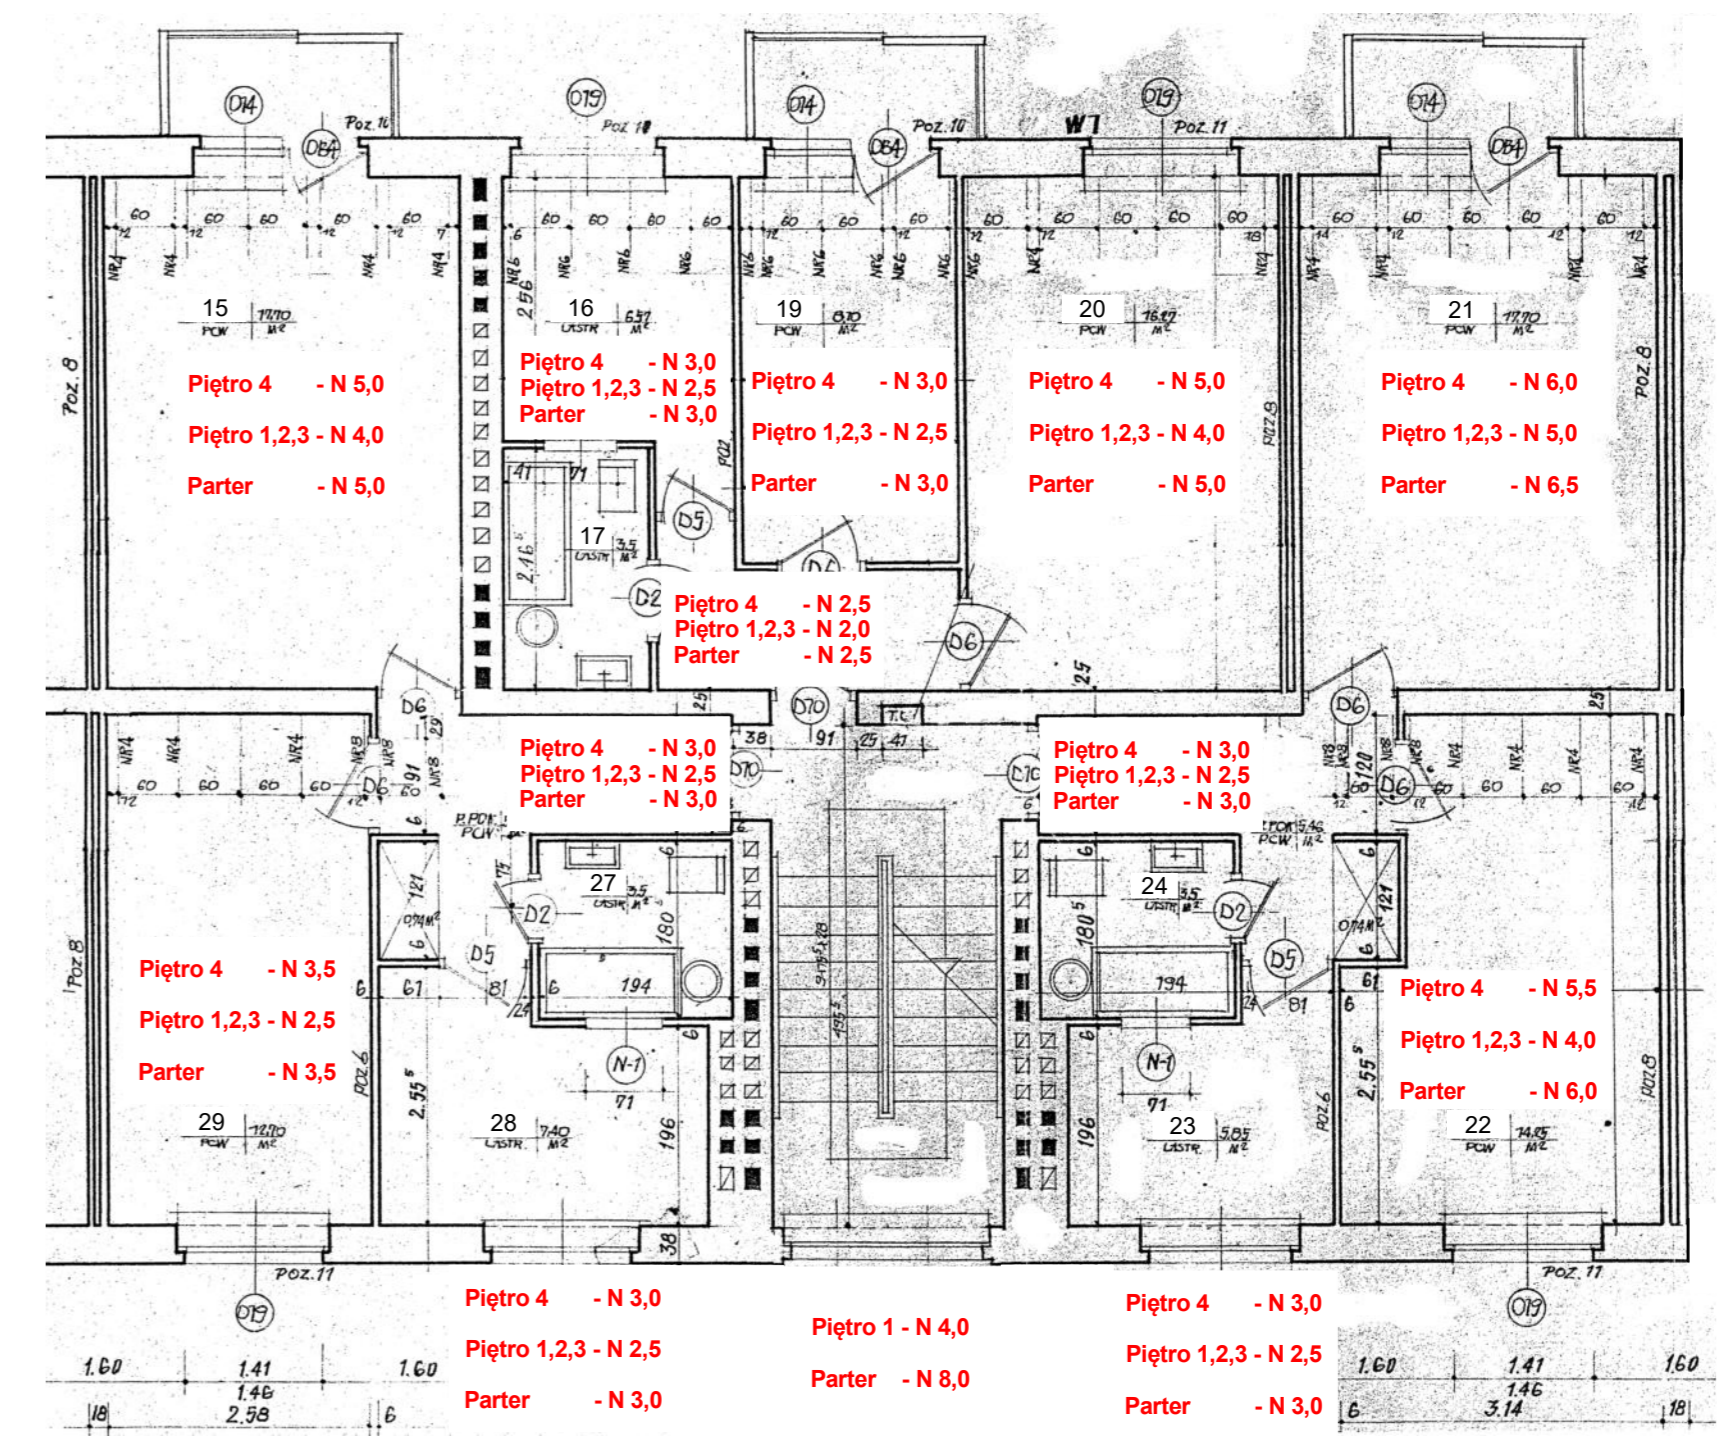

PROJEKTOWANIE, NADZOROWANIE I WYKONAWSTWO w zakresie inżynierii sanitarnej mgr inż. Jacek Joachimak jacekjoachimak@wp.pl 604-961-179	
TEMA Regулacja hydrauliczna instalacji centralnego ogrzewania	Nr rys. : 2
OBIEKT Budynki mieszkalny, ul. Wój. Połskiego 95-97, 64-761 Krzyż Wilk.	
INWESTOR Spółdzielnia Miesz. Lokat. - Własn., Os. Słowackiego 24, Trzcianka	
OPRACOWAŁ mgr inż. Jacek Joachimak WKP0112/POOS/06	Skala : 1 : 75
PROJEKTOWAŁ mgr inż. Jacek Joachimak WKP0112/POOS/06	Data : 08/2021
SPRAWDZIŁ	