



RZUT PODDASZA

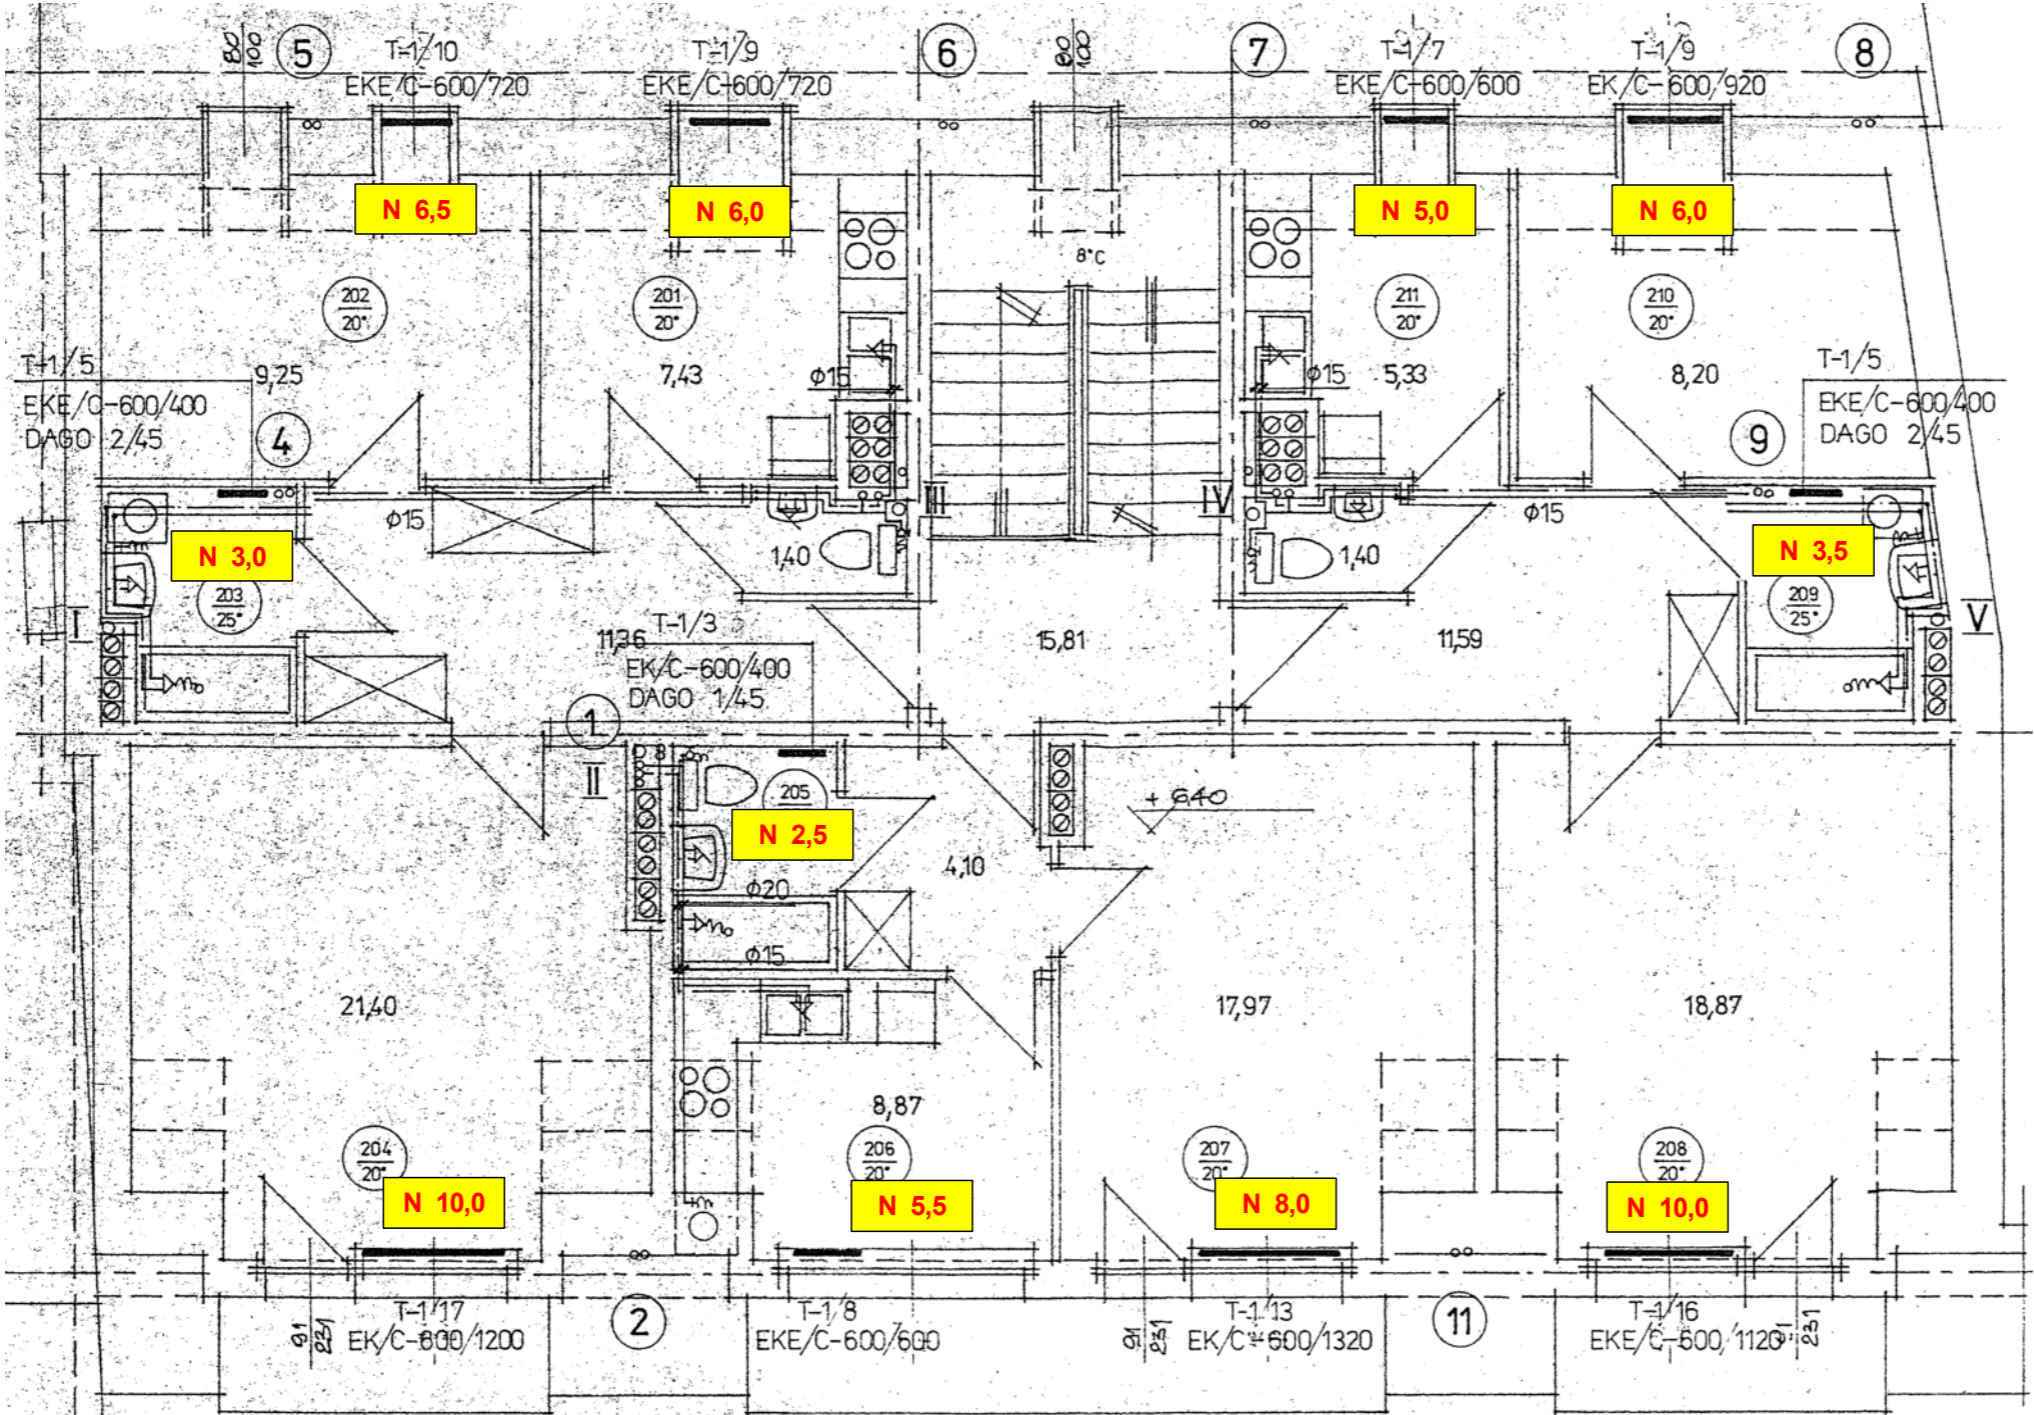

	PROJEKTOWANIE, NADZOROWANIE I WYKONAWSTWO w zakresie inżynierii sanitarniej mgr inż. Jacek Joachimiak ul. E. Orzeszkowej 20/4 64-920 Pila 604-961-179		
	TEMAT Regulacja hydrauliczna instalacji centralnego ogrzewania	OBIEKT Bud. mieszk. wielorodzinny, ul. Dąbrowskiego 15 ; 64-980 Trzcianka	INWESTOR Spółdzielnia Mieszk. Lokat. - Własn., Os. Słowackiego 24 ; Trzcianka
OPRACOWAŁ mgr inż. Jacek Joachimiak	WKP/0112/POOS/06	Skala : 1 : 75	
PROJEKTOWAŁ mgr inż. Jacek Joachimiak	WKP/0112/POOS/06	Data : 08/2021	
SPRAWDZIŁ	Nr rys. : 3		