



RZUT PARTERU

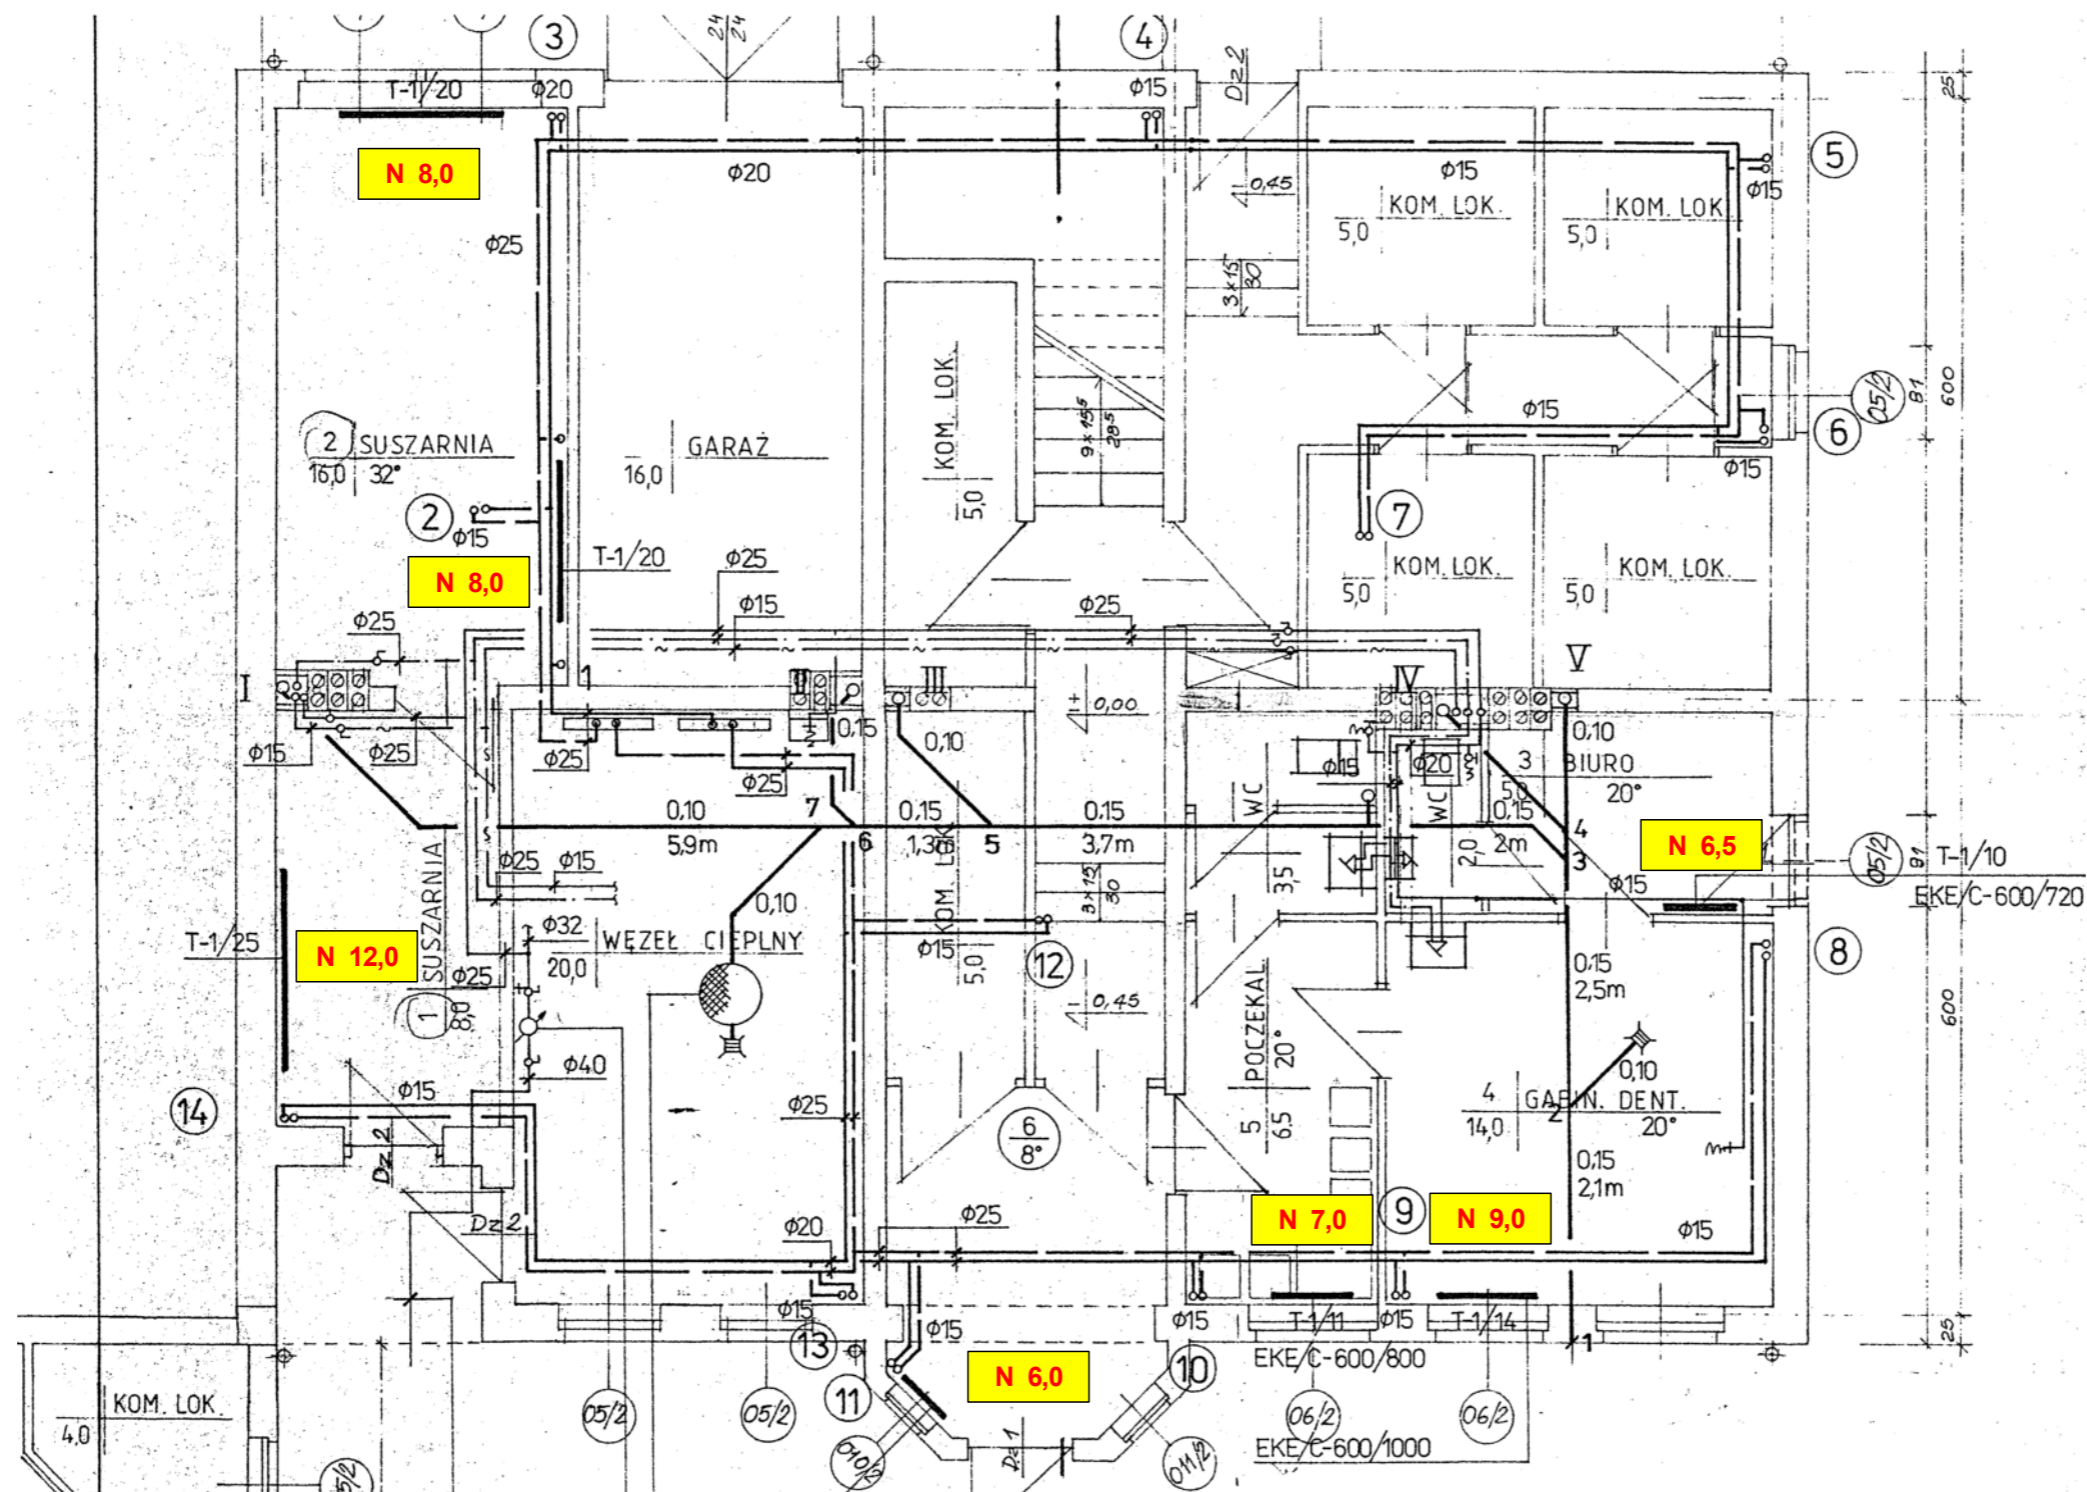

	PROJEKTOWANIE, NADZOROWANIE I WYKONAWSTWO w zakresie inżynierii sanitarniej mgr inż. Jacek Joachimiak ✉ jacekjoachimiak@wp.pl 64-920 Pila ☎ 604-961-179			
	TEMAT Regulacja hydrauliczna instalacji centralnego ogrzewania	OBIEKT Bud. mieszk. wielorodzinny, ul. Dąbrowskiego 15a; 64-980 Trzcianka	INWESTOR Spółdzielnia Mieszk. Lokat. - Własny, Os. Słowackiego 24; Trzcianka	OPRACOWAŁ mgr inż. Jacek Joachimiak WKP/0112/POOS/06
PROJEKTOWAŁ mgr inż. Jacek Joachimiak WKP/0112/POOS/06	SPRAWDZIŁ 	Data : 08/2021	Nr rys. : 1	