



# RZUT PIĘTRA

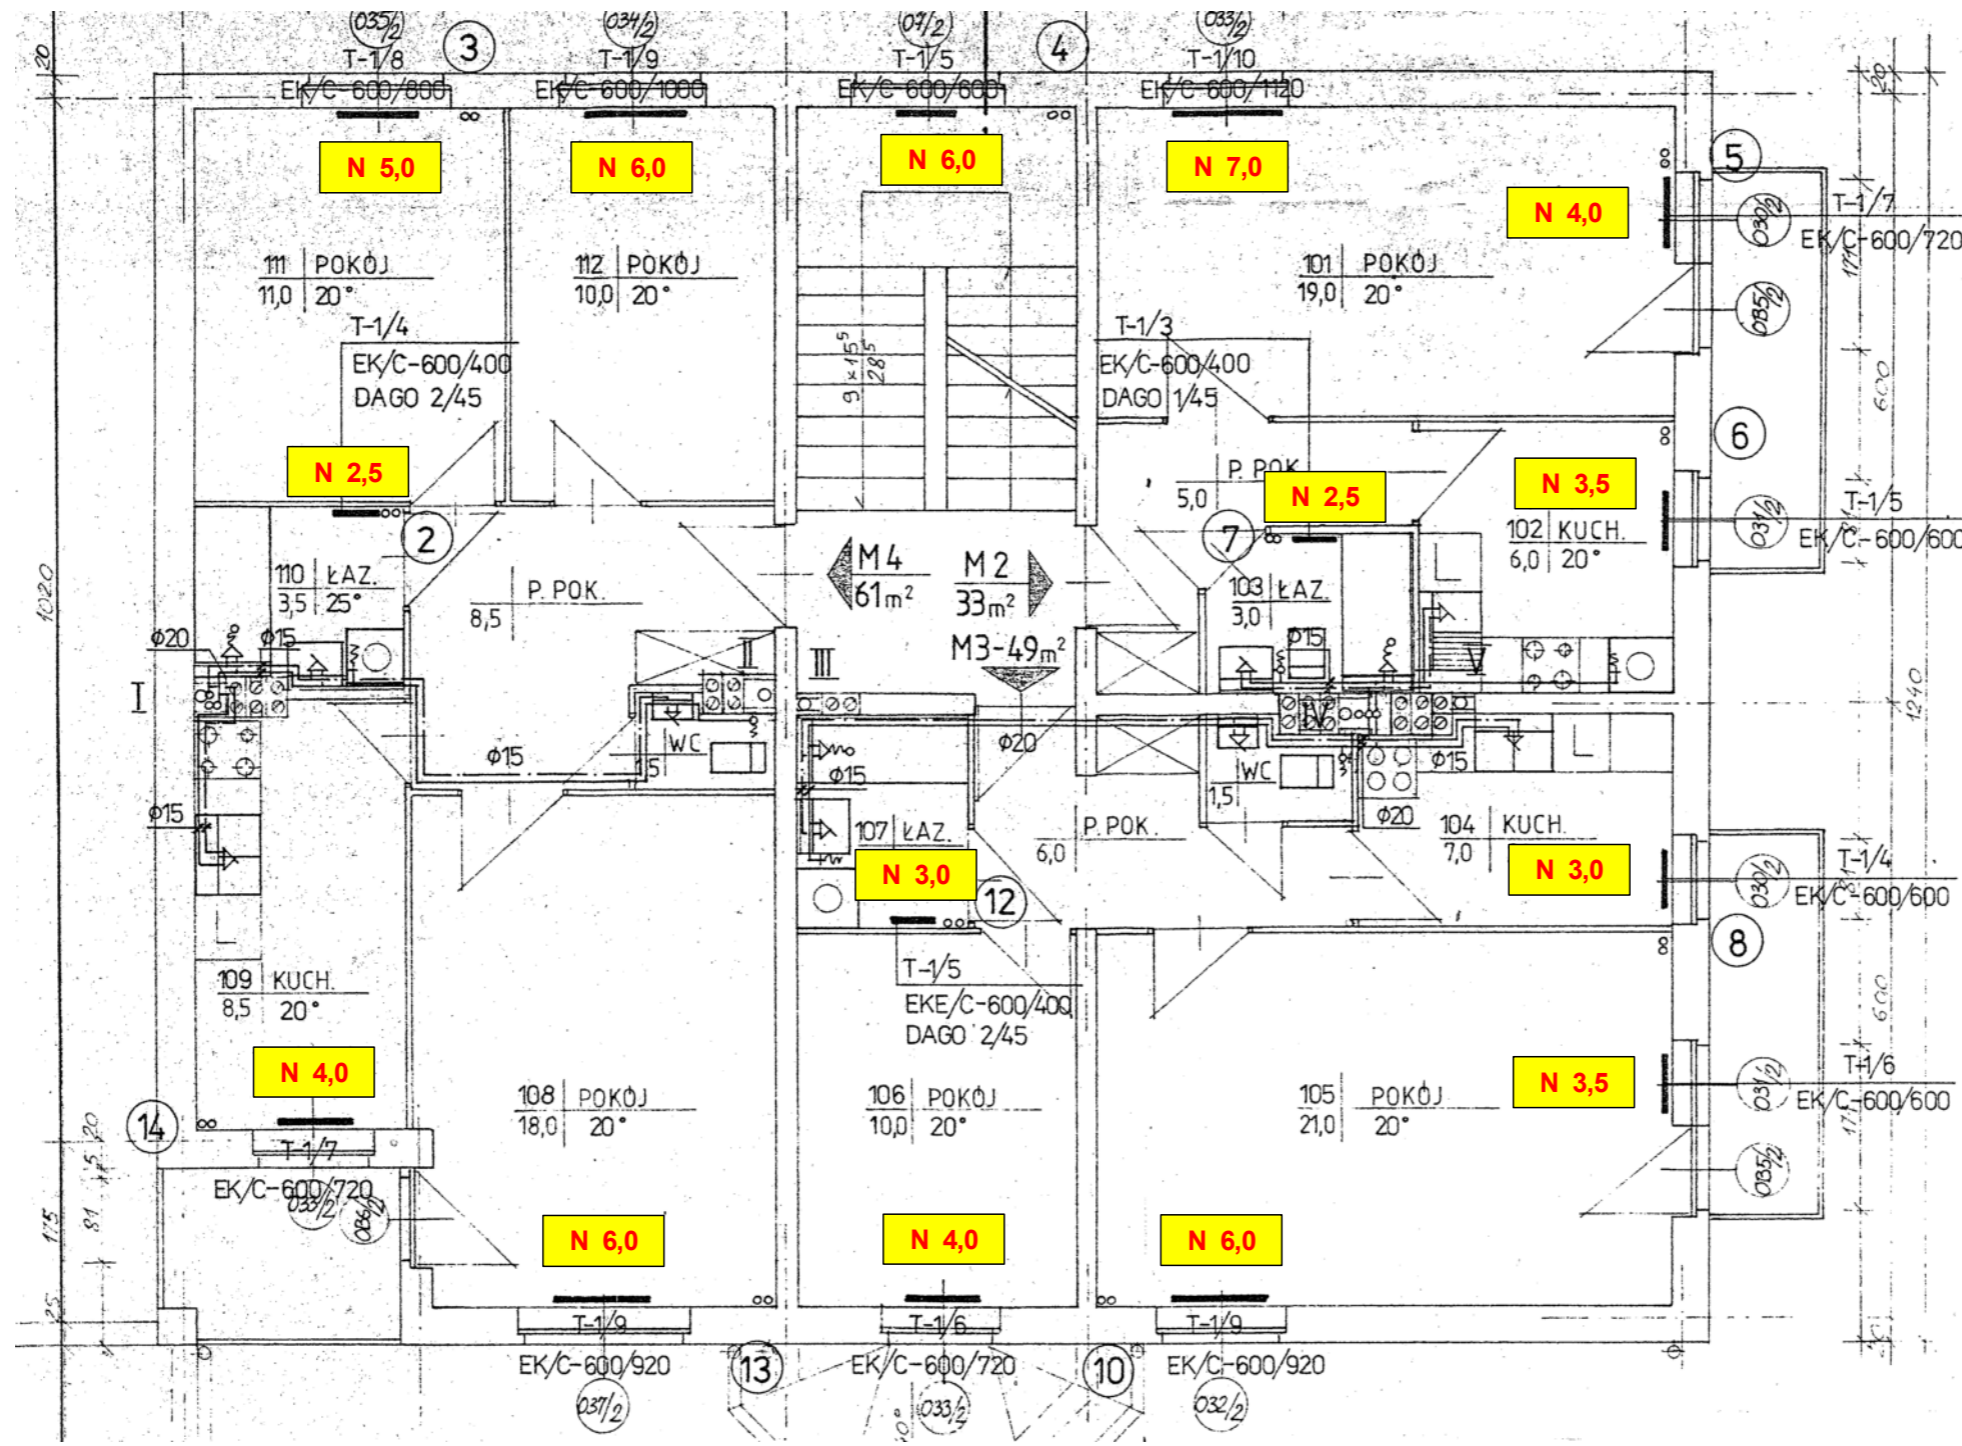

	<b>PROJEKTOWANIE, NADZOROWANIE I WYKONAWSTWO</b> w zakresie inżynierii sanitarniej mgr inż. Jacek Joachimiak			
	✉ jacekjoachimiak@wp.pl 64-920 Pila 604-961-179			
TEMAT	Regulacja hydrauliczna instalacji centralnego ogrzewania			
OBIEKT	Bud. mieszk. wielorodzinny, ul. Dąbrowskiego 15a; 64-980 Trzcianka			
INWESTOR	Spółdzielnia Mieszk. Lokat. - Włas., Os. Słowackiego 24; Trzcianka			
OPRACOWAŁ	mgr inż. Jacek Joachimiak		WKP/0112/POOS/06	
PROJEKTOWAŁ	mgr inż. Jacek Joachimiak		WKP/0112/POOS/06	
SPRAWDZIŁ			Nr rys.: 2	