



# RZUT PODDASZA

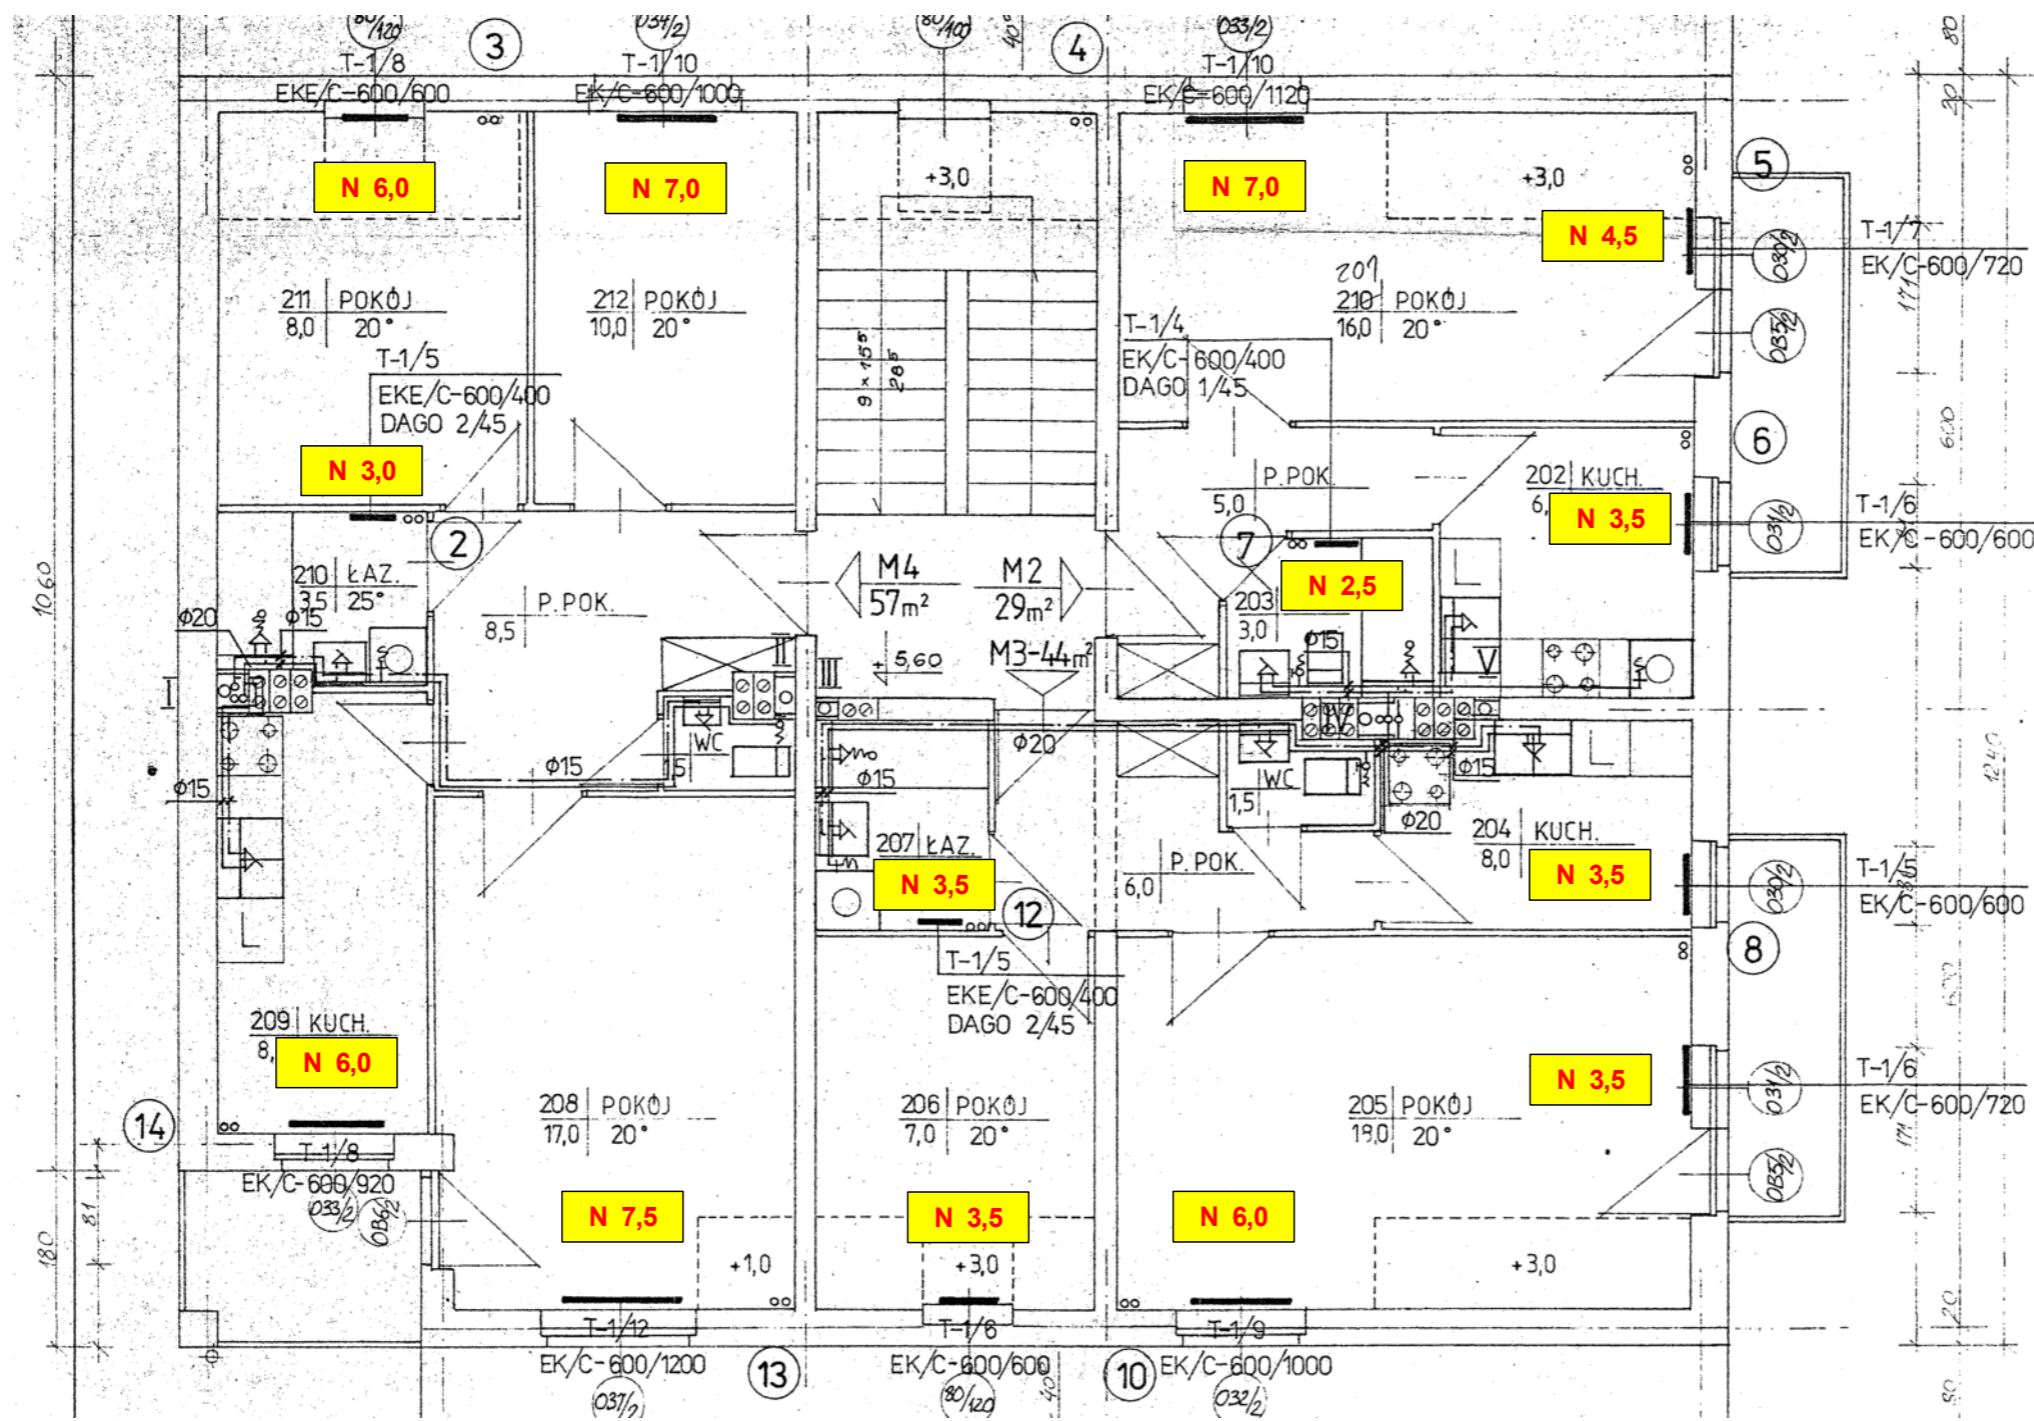

	<b>PROJEKTOWANIE, NADZOROWANIE I WYKONAWSTWO</b> w zakresie inżynierii sanitarniej mgr inż. Jacek Joachimiak		
	✉ jacekjoachimiak@wp.pl 64 - 920 Pila 604-961-179		
TEMAT	Regulacja hydrauliczna instalacji centralnego ogrzewania		
OBIEKT	Bud. mieszk. wielorodzinny, ul. Dąbrowskiego 15a ; 64-980 Trzcianka		
INWESTOR	Spółdzielnia Mieszk. Lokat. - Włas., Os. Słowackiego 24 ; Trzcianka		
OPRACOWAŁ	mgr inż. Jacek Joachimiak WKP/0112/POOS/06		
PROJEKTOWAŁ	mgr inż. Jacek Joachimiak WKP/0112/POOS/06		
SPRAWDZIŁ	Nr rys. : 3		