



# RZUT PARTERU

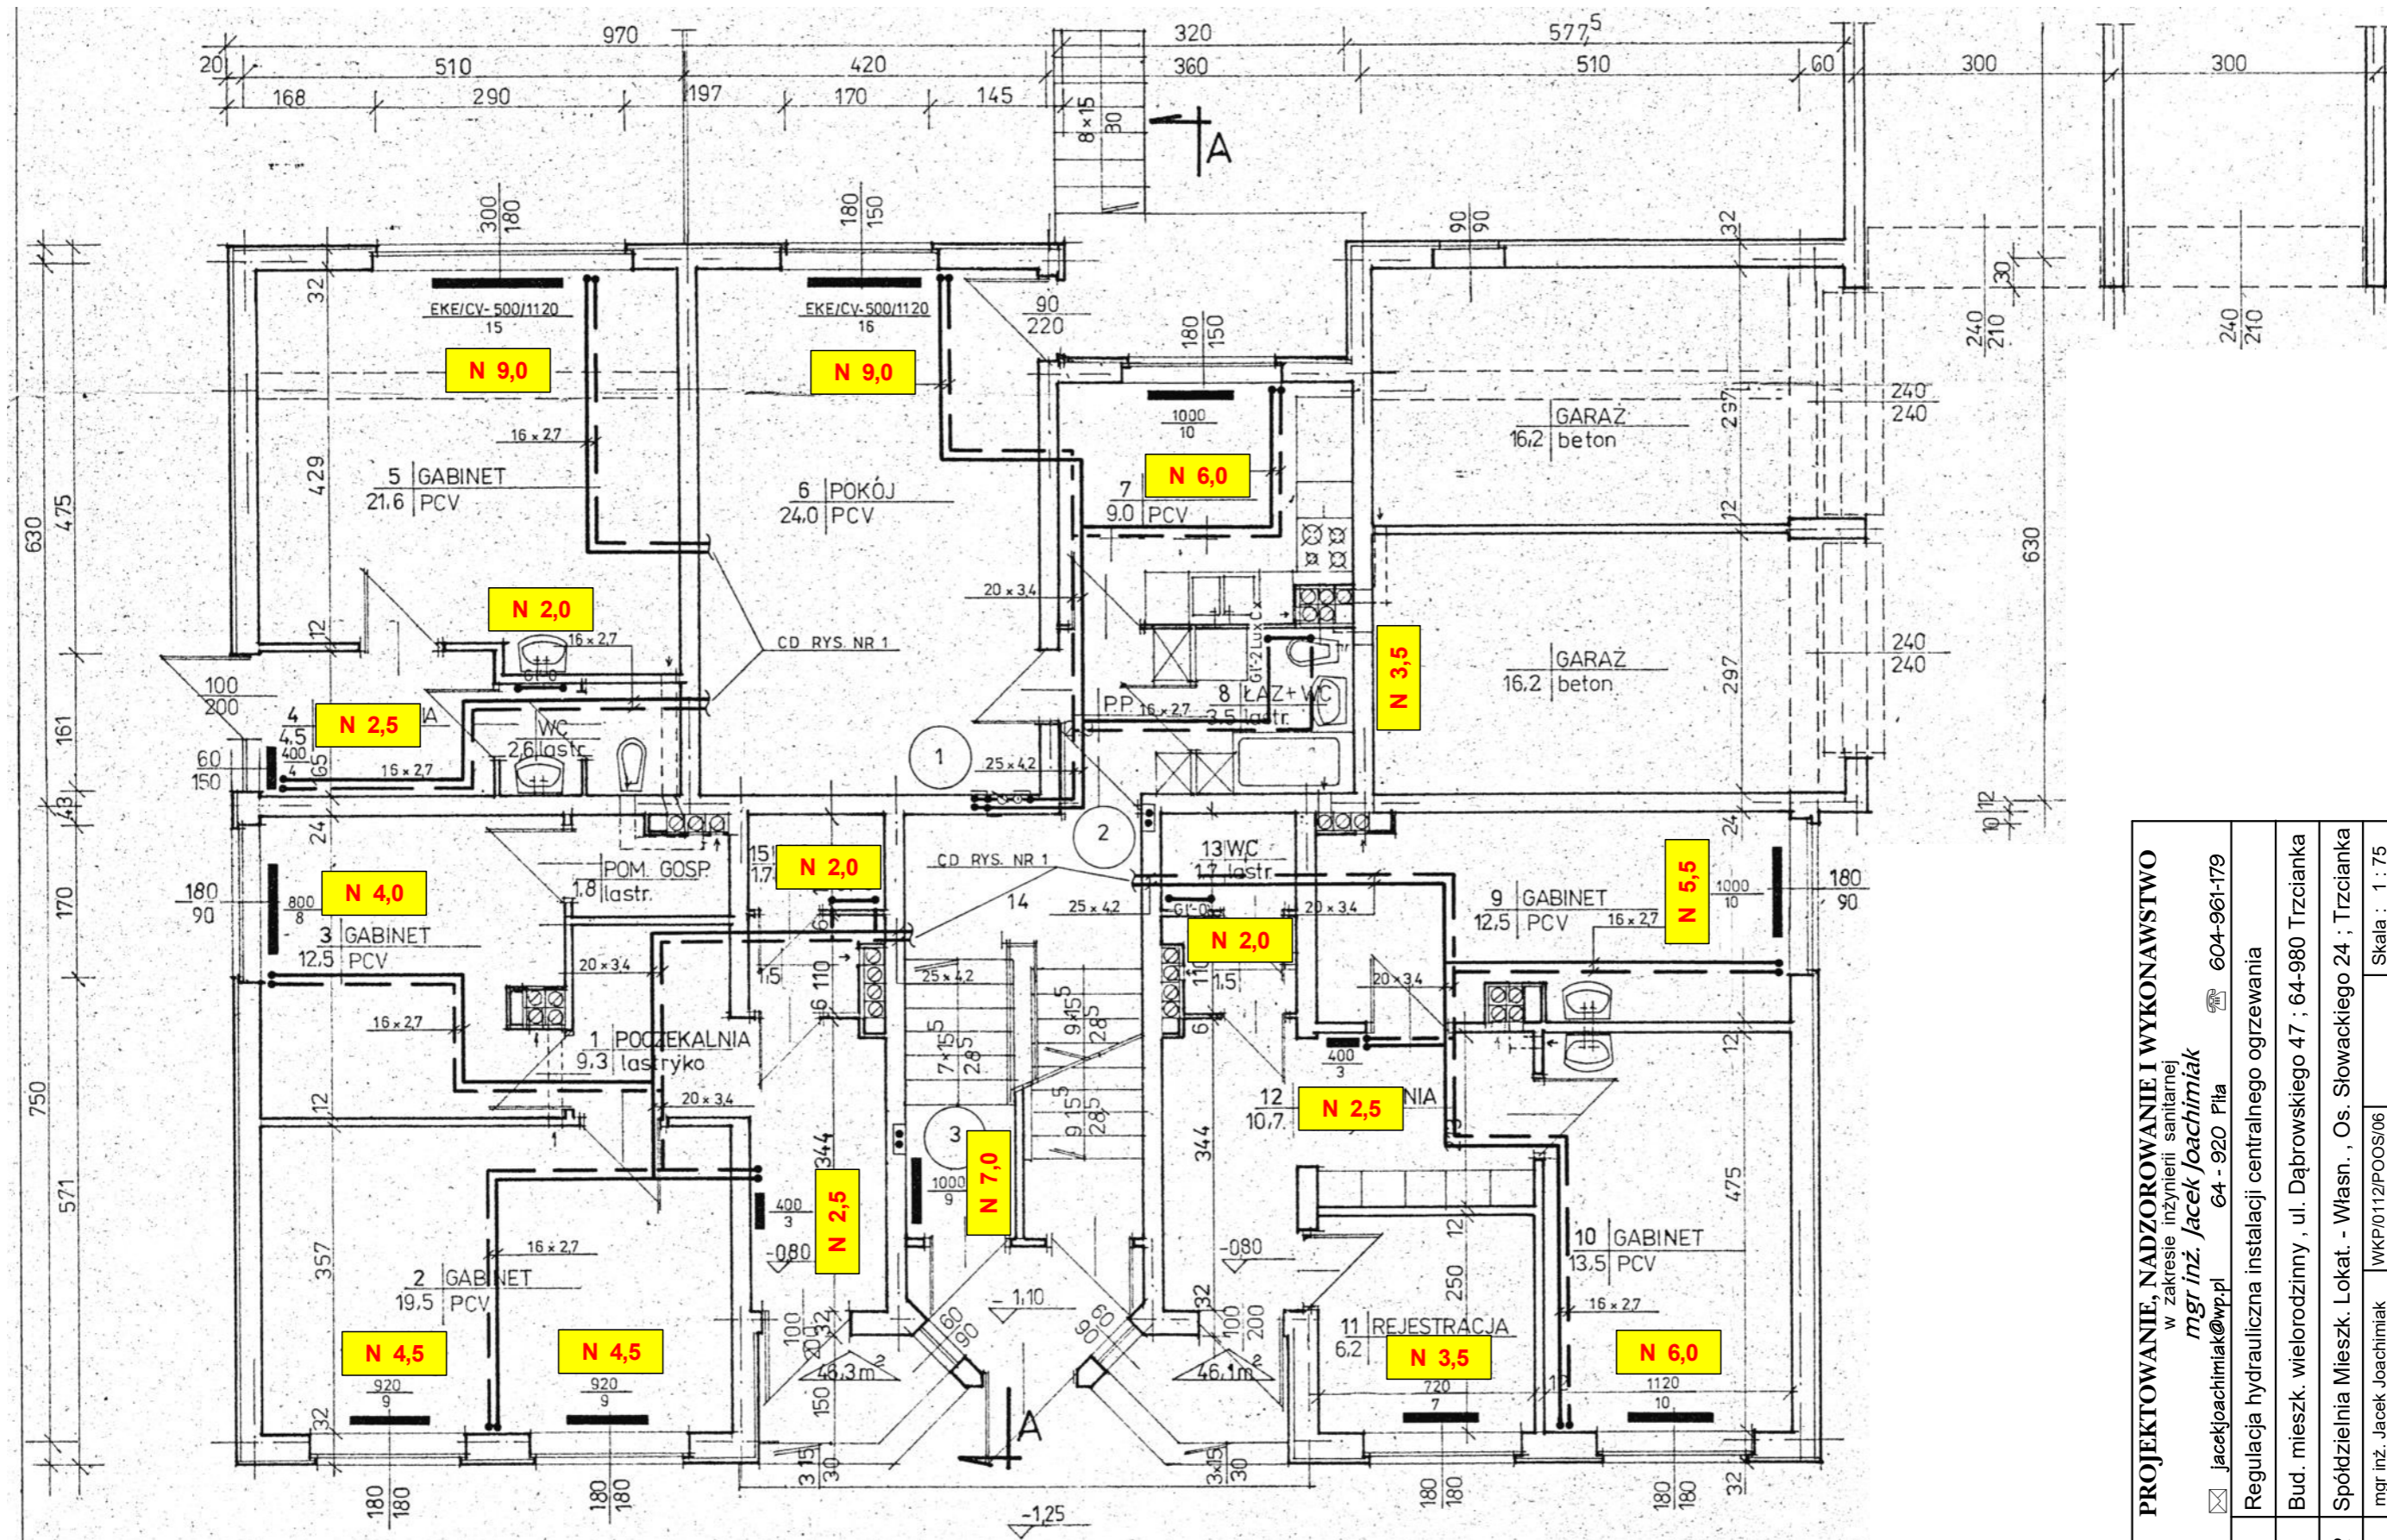

UWAGA : Istniejącą wkładkę zaworową w grzejnikach zasilanych od dołu otworzyć na maksymalny przepływ  
 Wkładka regulacyjna w zaworze FQ musi być zlokalizowana na króćcu zasilającym grzejnik czyli z lewej strony

 <b>PROJEKTOWANIE, NADZOROWANIE I WYKONAWSTWO</b> w zakresie inżynierii sanitarnej mgr inż. <b>Jacek Joachimiak</b> ✉ jacekjoachimiak@wp.pl 64 - 920 Pila 604-961-179	<b>TEMAT</b> Regulacja hydrauliczna instalacji centralnego ogrzewania
	<b>OBIEKT</b> Bud. mieszk. wielorodzinny, ul. Dąbrowskiego 47 ; 64-980 Trzcianka
<b>INWESTOR</b> Spółdzielnia Mieszk. Lokat. - Włas. , Os. Słowackiego 24 ; Trzcianka	
<b>OPRACOWAŁ</b> mgr inż. Jacek Joachimiak WKP/0112/POOS/06	
<b>PROJEKTOWAŁ</b> mgr inż. Jacek Joachimiak WKP/0112/POOS/06	
<b>SPRAWDZIŁ</b> Nr rys. : 1	