



RZUT PODDASZA

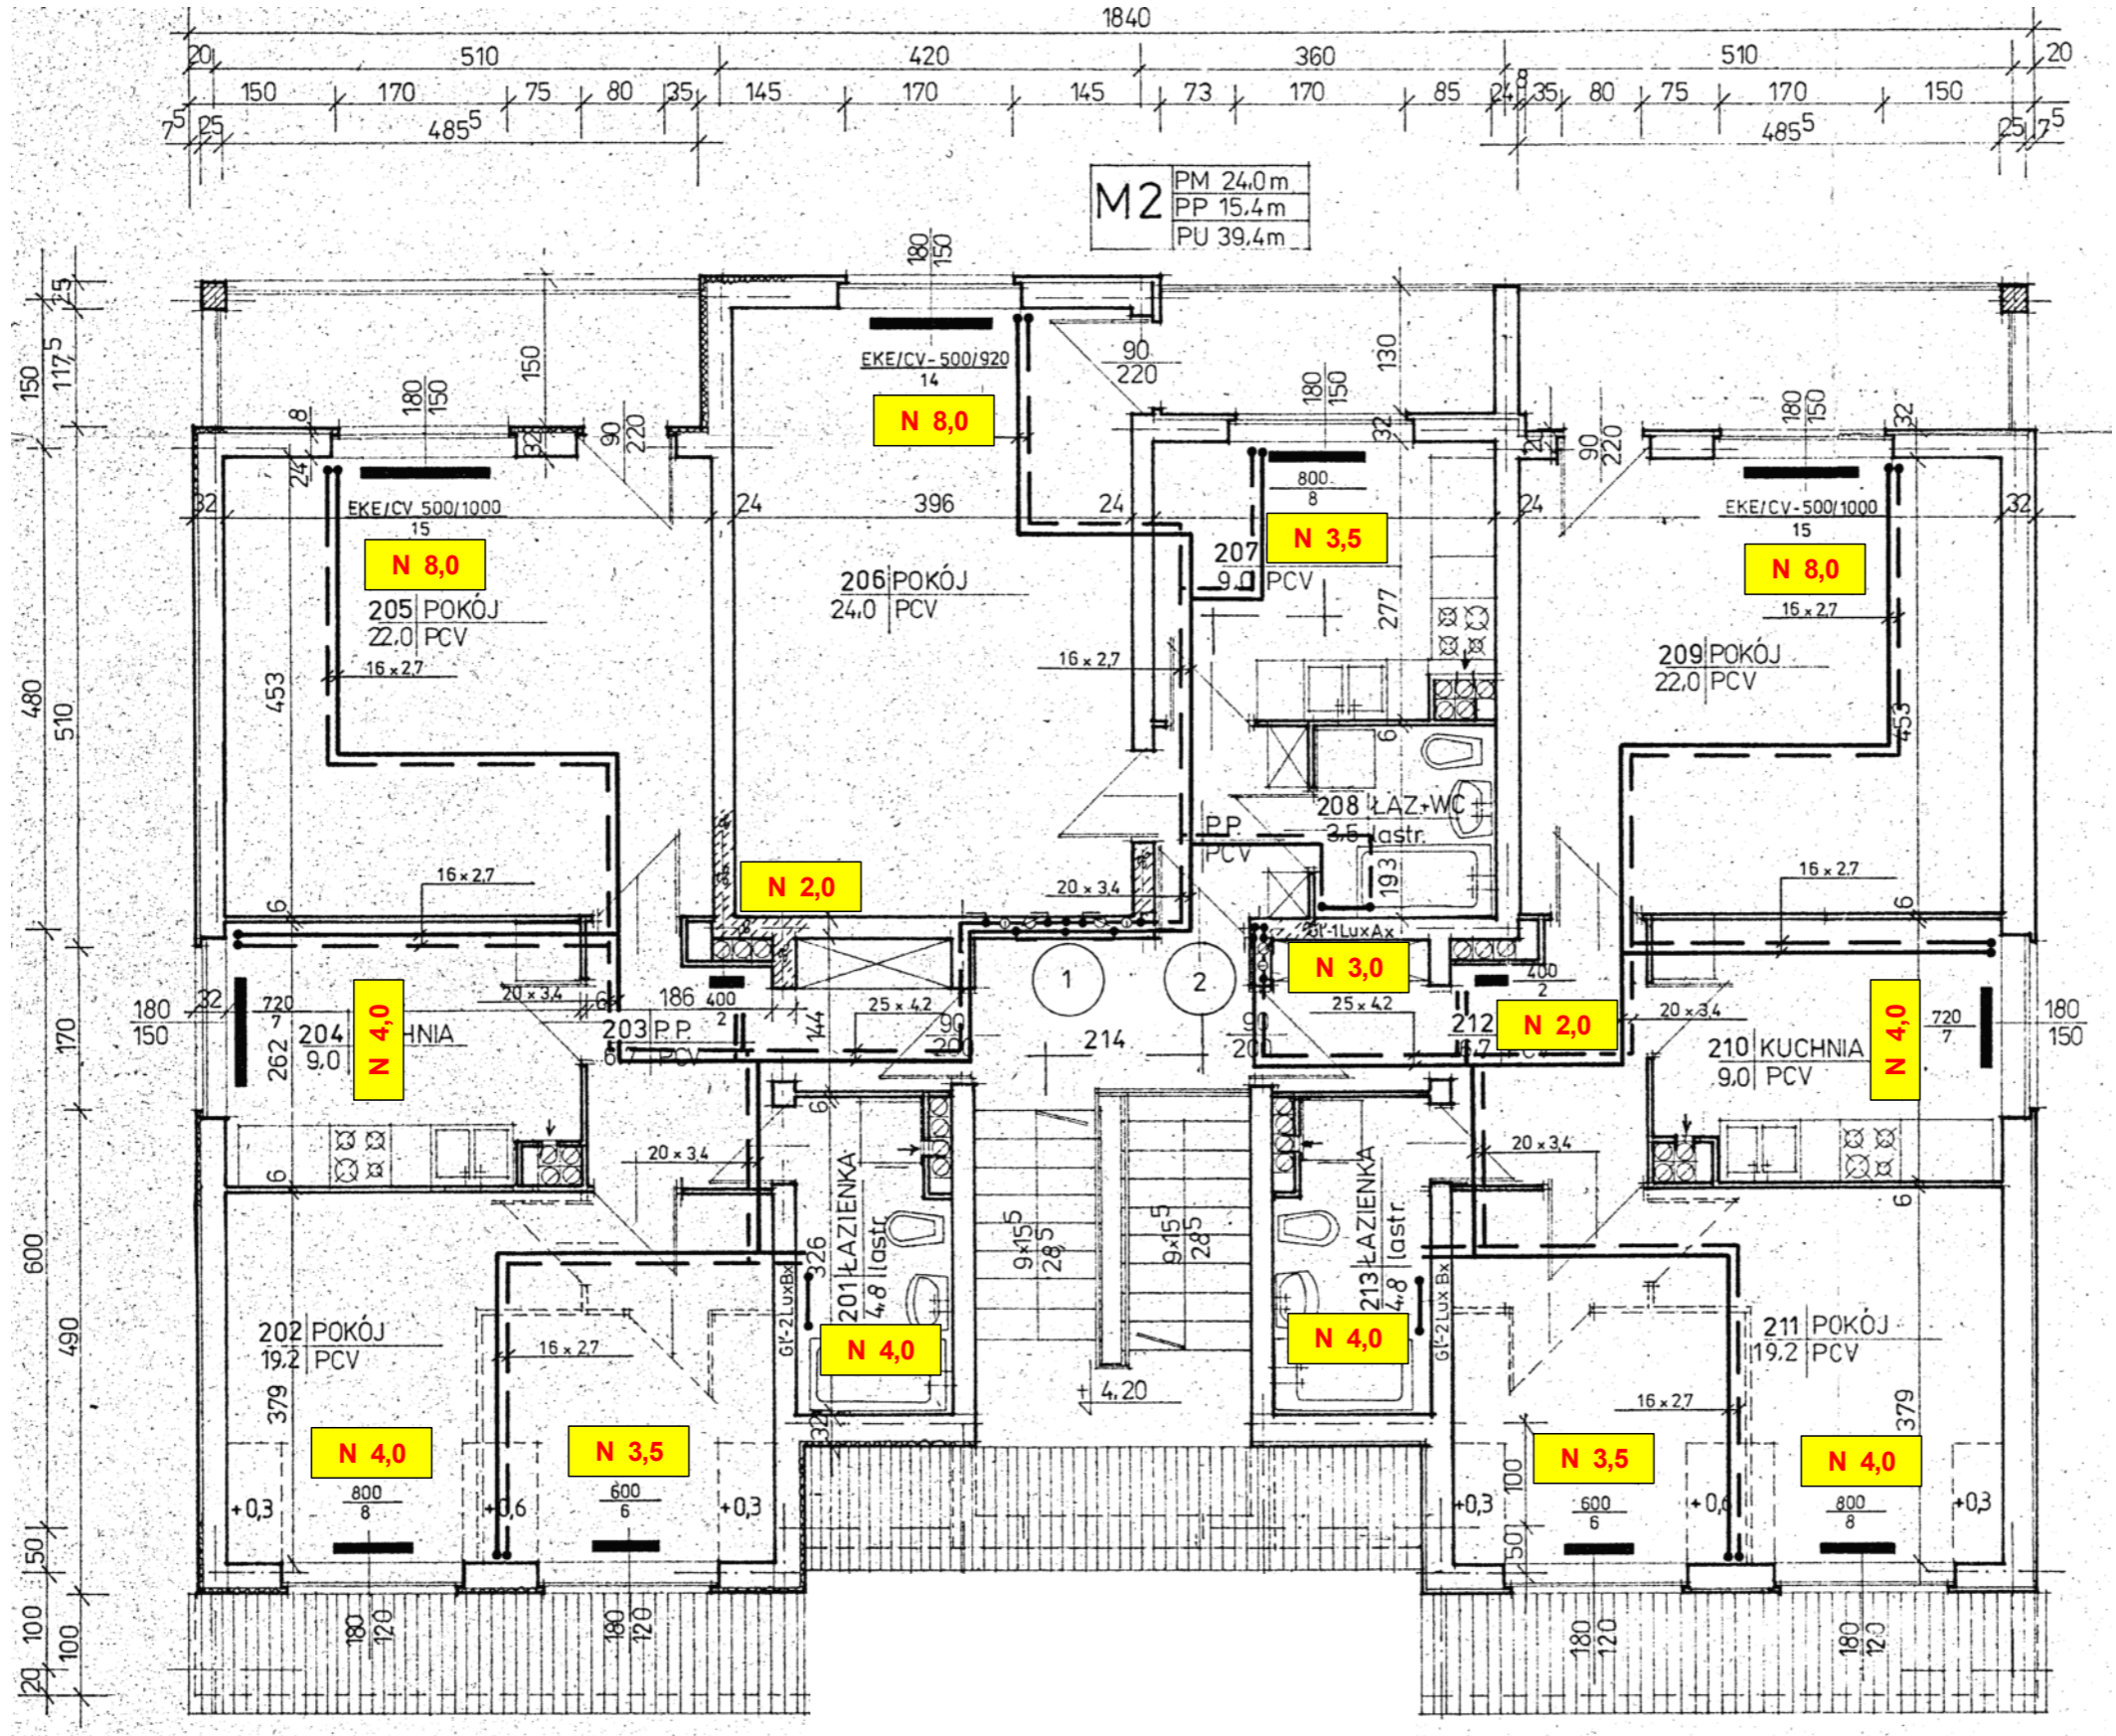

M2	PM 24,0m
	PP 15,4m
	PU 39,4m

UWAGA : Istniejącą wkładkę zaworową w grzejnikach zasilanych od dołu otworzyć na maksymalny przepływ
 Wkładka regulacyjna w zaworze FQ musi być zlokalizowana na króćcu zasilającym grzejnik czyli z lewej strony

	PROJEKTOWANIE, NADZOROWANIE I WYKONAWSTWO w zakresie inżynierii sanitarniej mgr inż. Jacek Joachimiak		
	✉ jacekjoachimiak@wp.pl	☎ 64 - 920 1114	📠 604-961-179
TEMAT	Regulacja hydrauliczna instalacji centralnego ogrzewania		
OBIEKT	Bud. mieszk. wielorodzinny , ul. Dąbrowskiego 47 ; 64-980 Trzcianka		
INWESTOR	Spółdzielnia Mieszk. Lokat. - Własn. , Os. Słowackiego 24 ; Trzcianka		
OPRACOWAŁ	mgr inż. Jacek Joachimiak		
PROJEKTOWAŁ	mgr inż. Jacek Joachimiak		
SPRAWDZIŁ	Nr rys. : 3		