


ELEWACJA POŁUDNIOWA - KOLORYSTYKA
SKALA 1:100

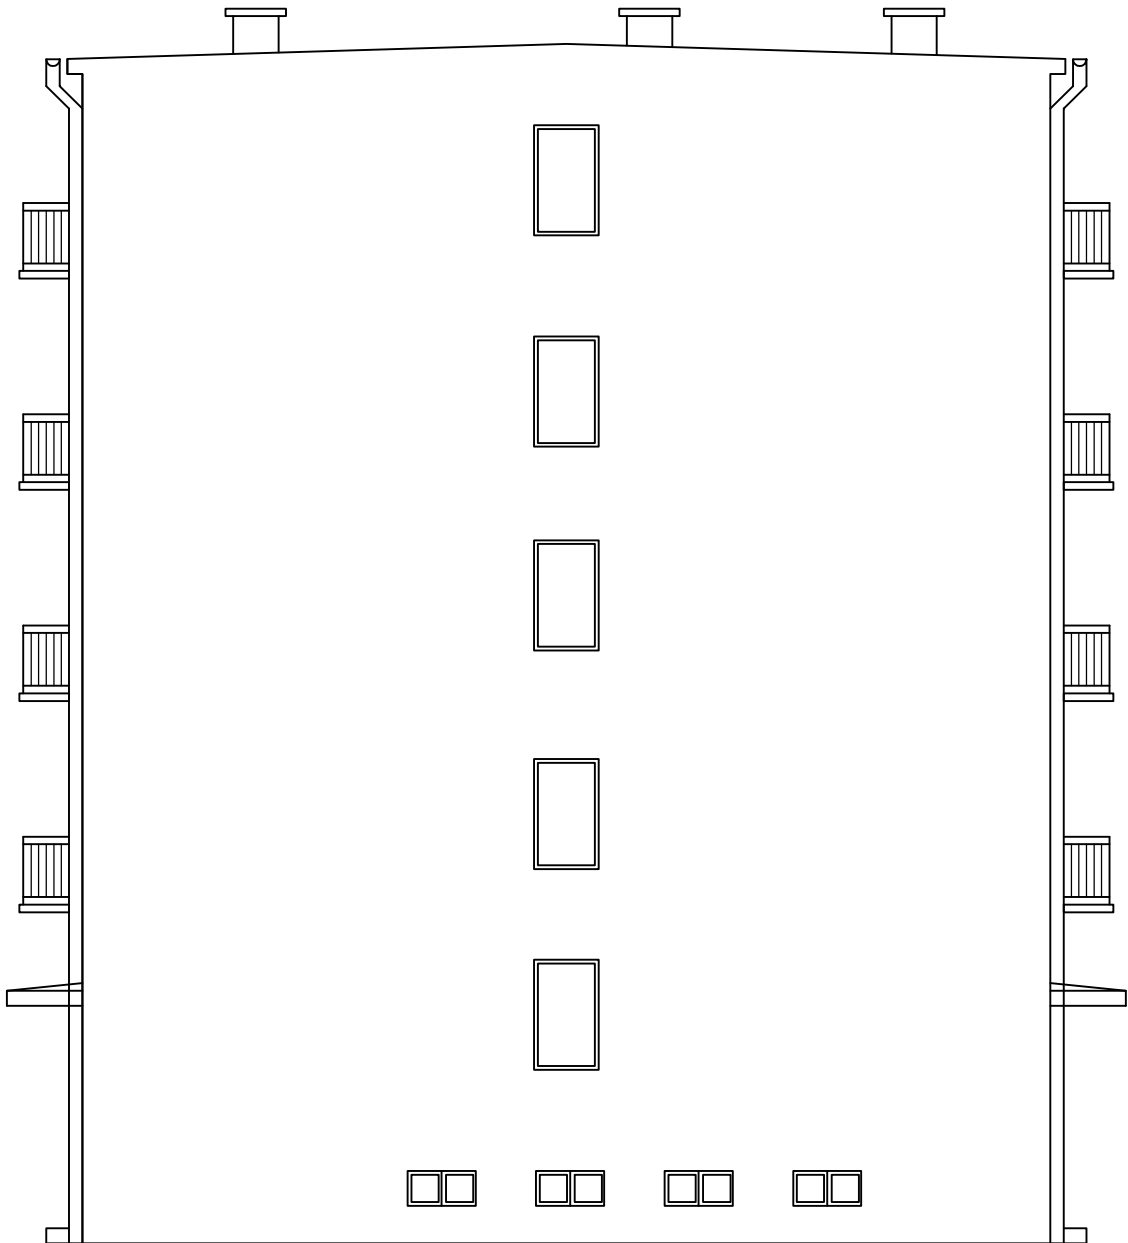

Budynek mieszkalny Elewacja południowa			
Adres	<i>os. 25-Lecia 1, 64-980 Trzcianka</i>		
Inwestor	<i>Spółdzielnia Mieszkaniowa Trzcianka os. Słowackiego 24, 64-980 Trzcianka</i>		
Opracowała	<i>mgr inż. Katarzyna Pisarek-Kondracka</i>		marzec 2022
Projektował	<i>mgr inż. Krzysztof Pisarek</i>	460/87	Nr rys. T-2