


ELEWACJA ZACHODNIA - KOLORYSTYKA
SKALA 1:100

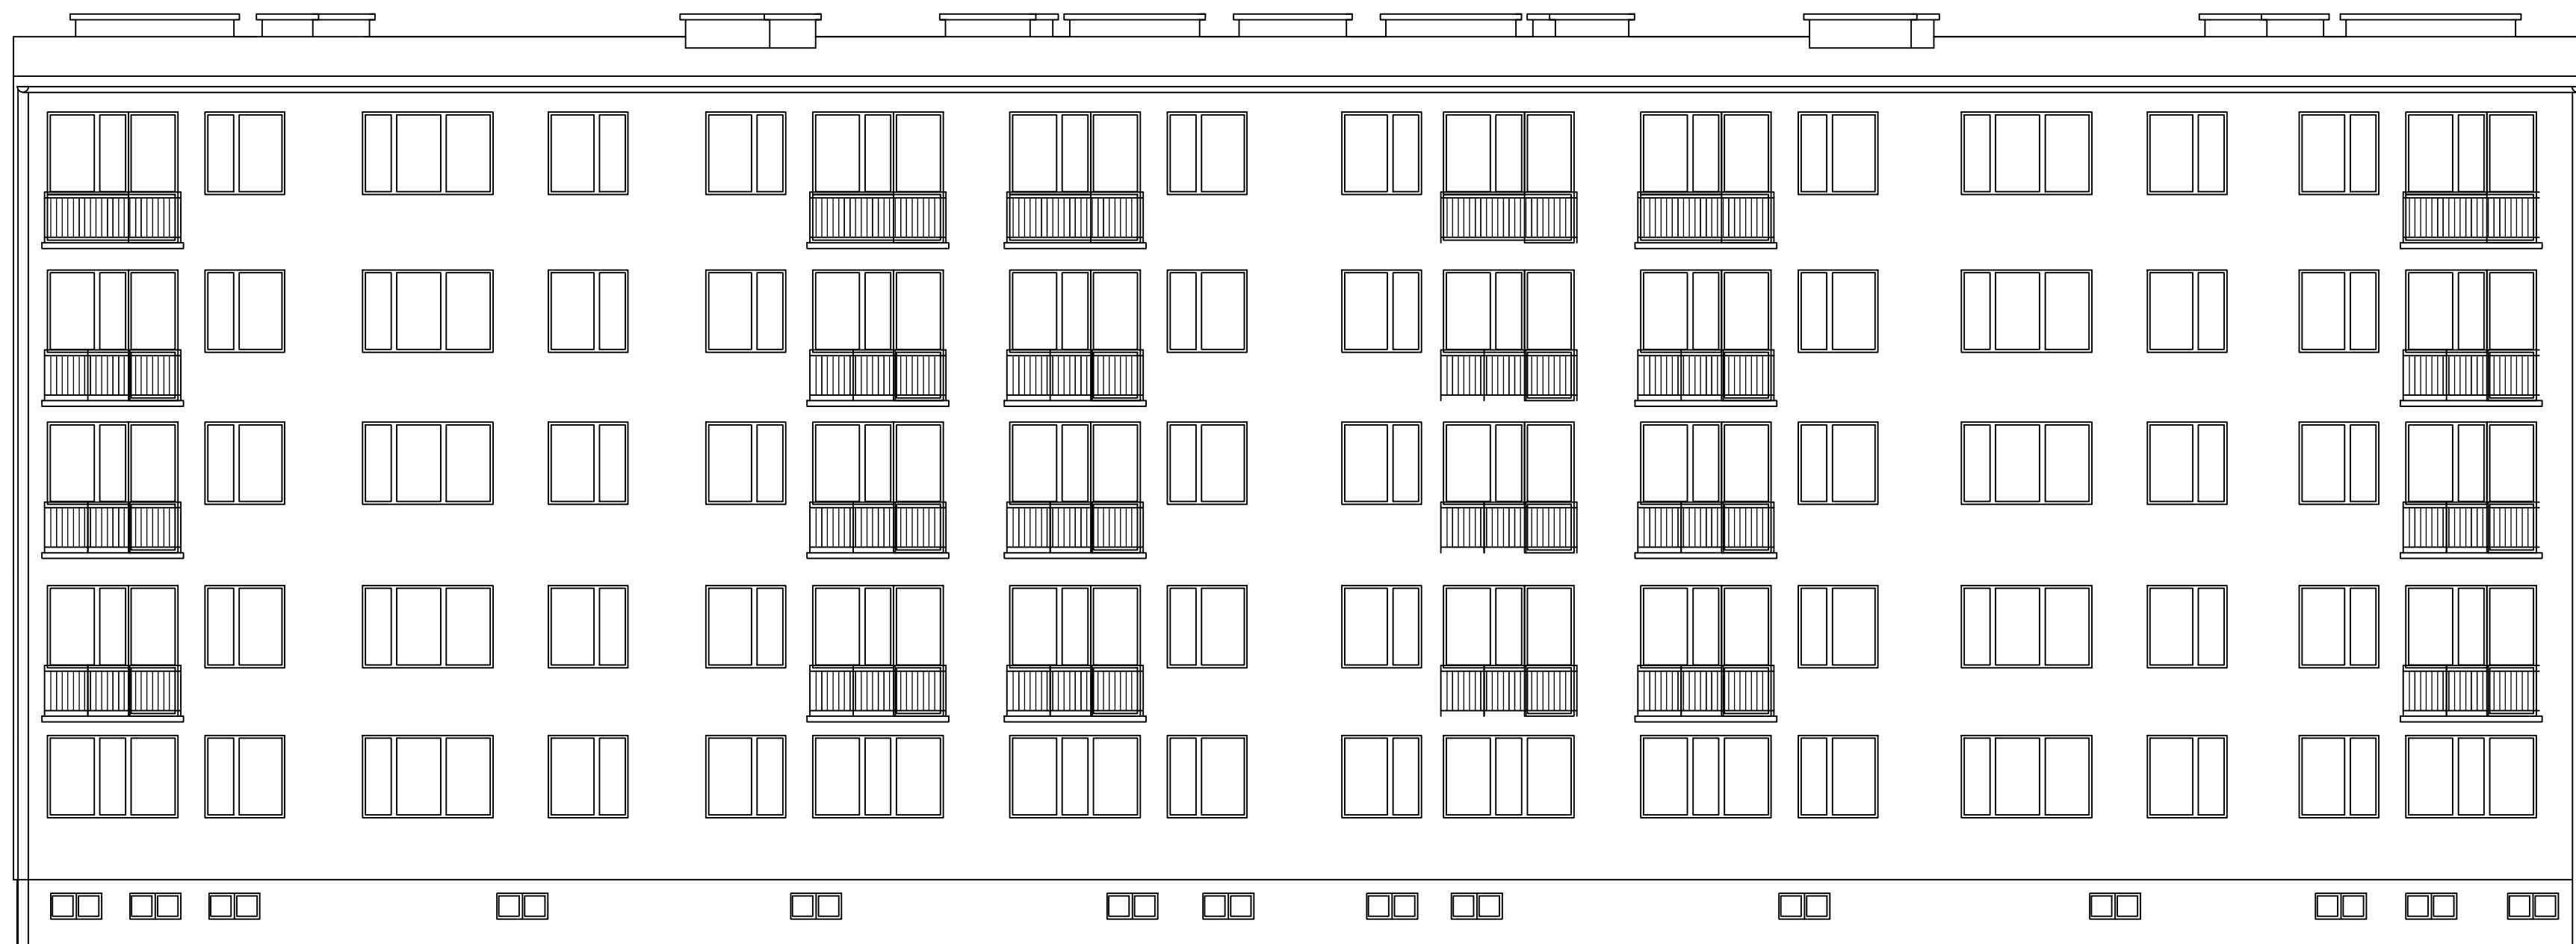

Budynek mieszkalny Elewacja zachodnia			
Adres	os. 25-Lecia 7, 64-980 Trzcianka		
Inwestor	Spółdzielnia Mieszkaniowa Trzcianka os. Słowackiego 24, 64-980 Trzcianka		
Opracowała	mgr inż. Katarzyna Pisarek-Kondracka		marzec 2022
Projektował	mgr inż. Krzysztof Pisarek	460/87	Nr rys. T-3