


ELEWACJA ZACHODNIA  
SKALA 1:100

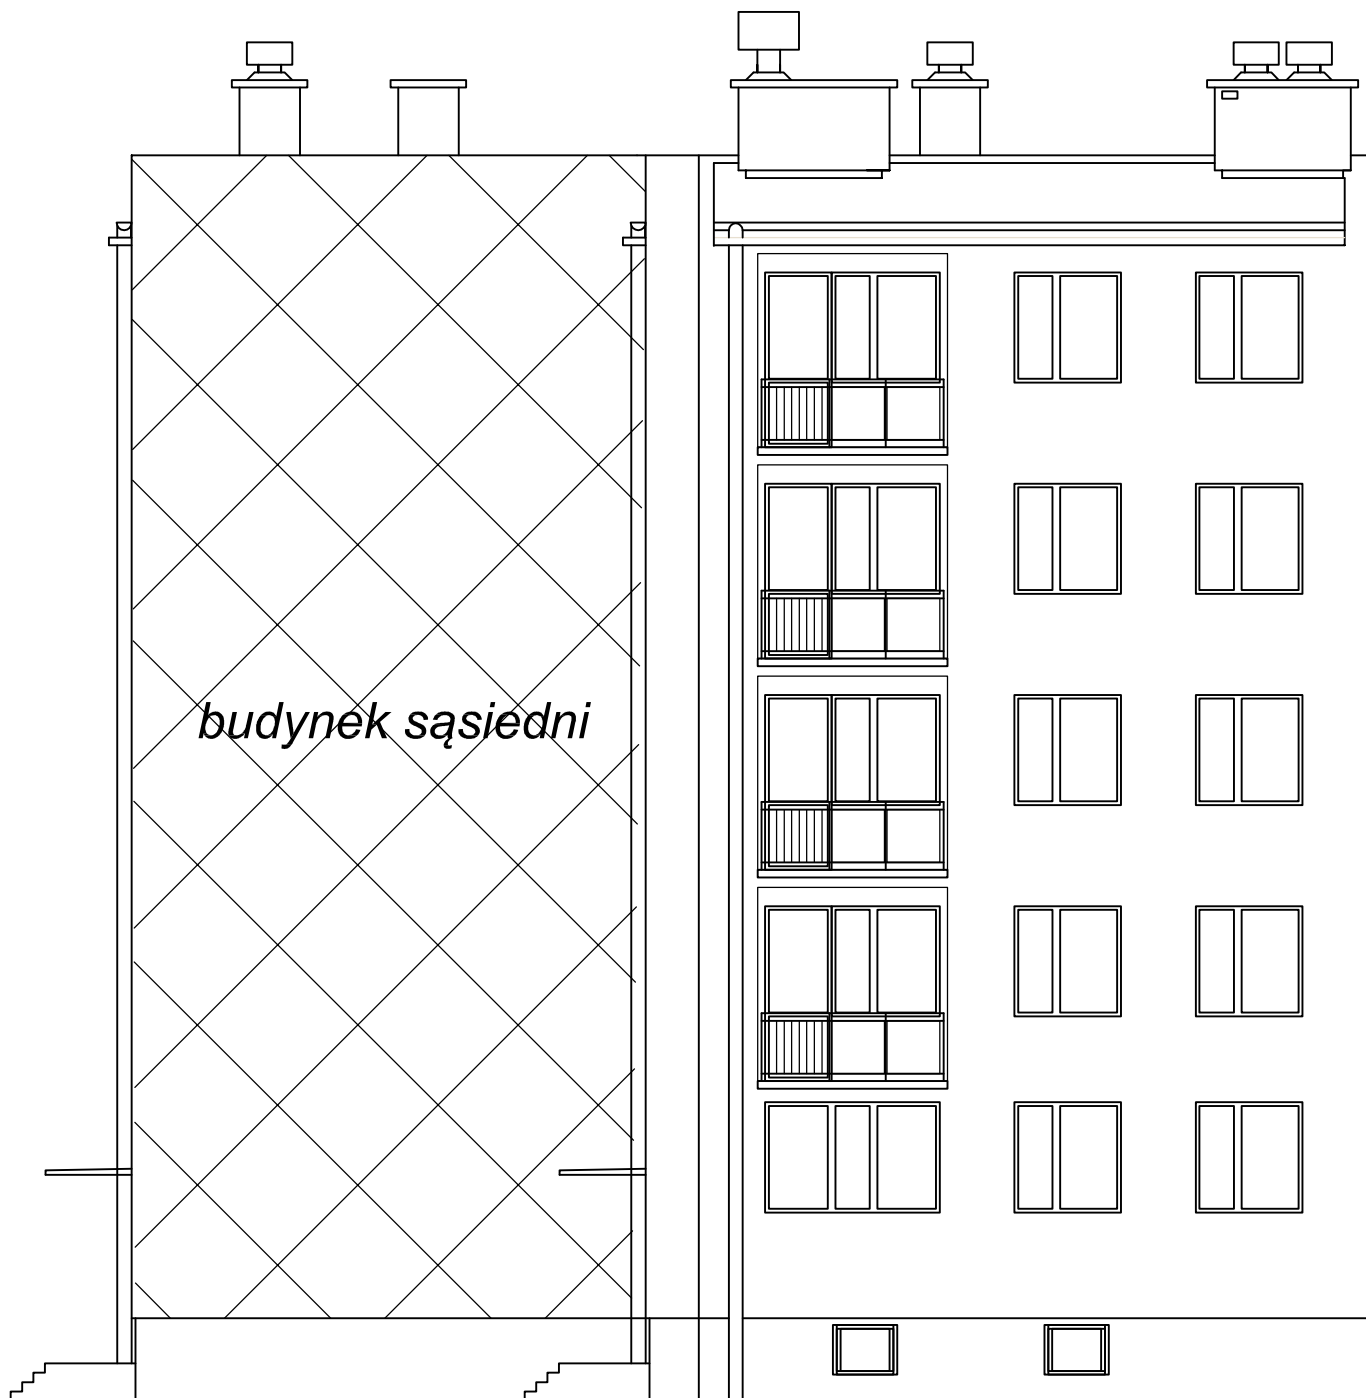

Budynek mieszkalny Elewacja zachodnia			
Adres	<b>os. Słowackiego 10, 64-980 Trzcianka</b>		
Inwestor	<b>Spółdzielnia Mieszkaniowa Trzcianka os. Słowackiego 24, 64-980 Trzcianka</b>		
Opracowała	<i>mgr inż. Katarzyna Pisarek-Kondracka</i>		marzec 2022
Projektował	<i>mgr inż. Krzysztof Pisarek</i>	460/87	Nr rys. T-1