


ELEWACJA WSCHODNIA - KOLORYSTYKA
SKALA 1:100

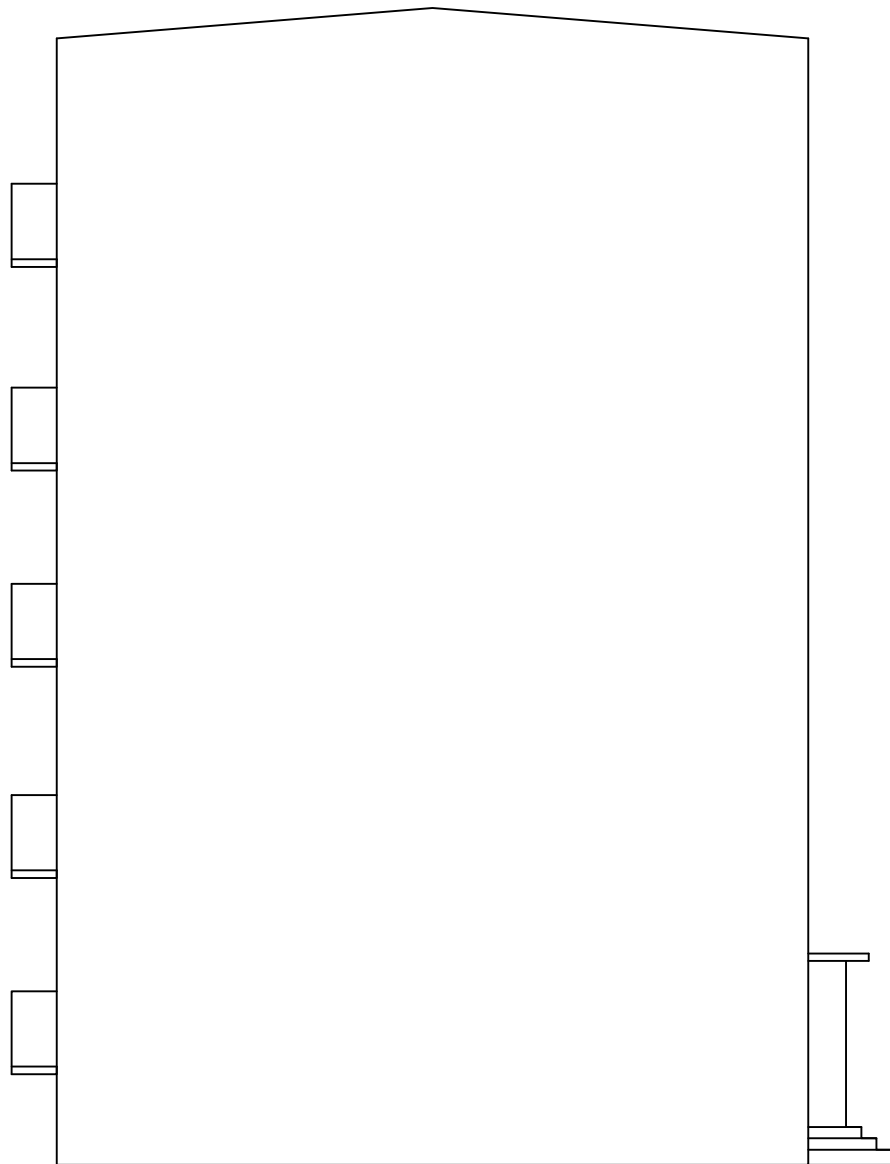

Budynek mieszkalny Elewacja wschodnia			
Adres	os. Słowackiego 11, 64-980 Trzcianka		
Inwestor	Spółdzielnia Mieszkaniowa Trzcianka os. Słowackiego 24, 64-980 Trzcianka		
Opracowała	<i>mgr inż. Katarzyna Pisarek-Kondracka</i>		marzec 2022
Projektował	<i>mgr inż. Krzysztof Pisarek</i>	460/87	Nr rys. T-1