


ELEWACJA POŁUDNIOWA - KOLORYSTYKA
SKALA 1:100

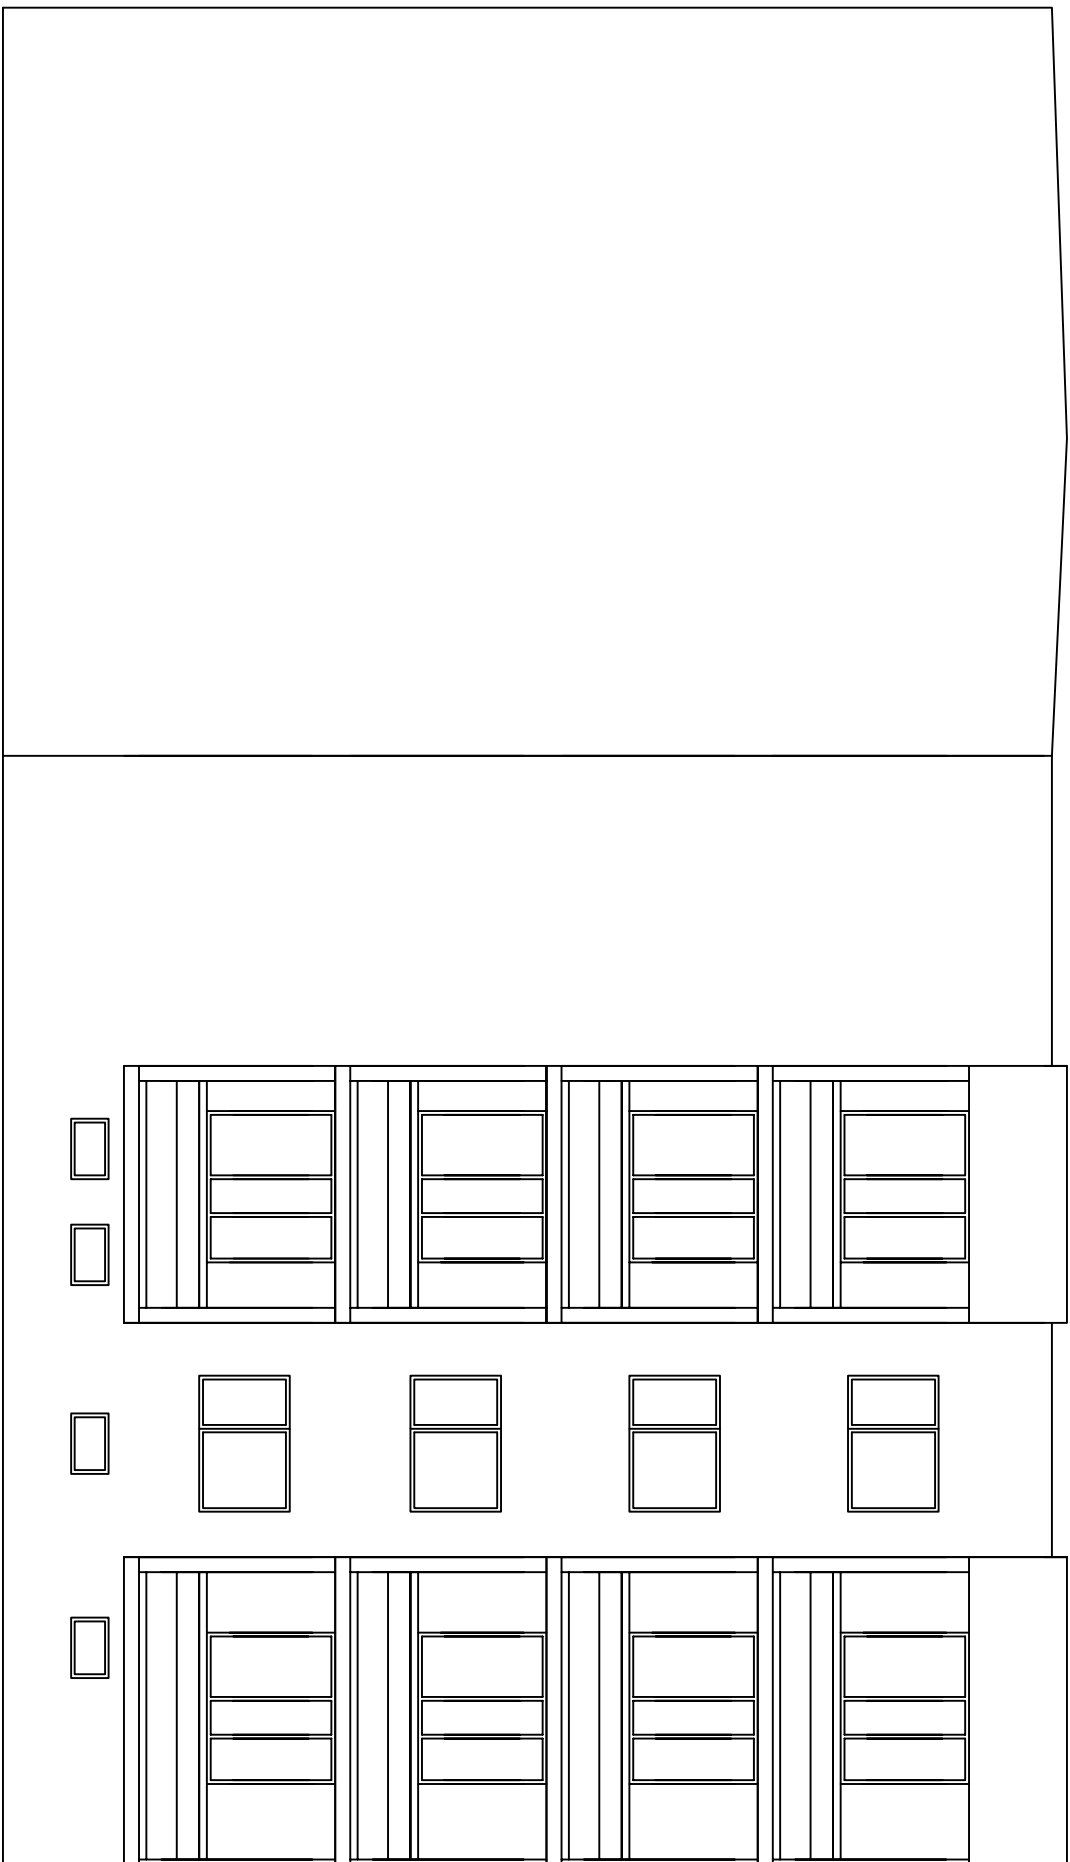

Budynek mieszkalny
Elewacja południowa

| | | | |
|-------------|--------------------------------------|---|-------------|
| Adres | | os. Zacisze 2, 64-980 Trzcianka | |
| Inwestor | | Spółdzielnia Mieszkaniowa Trzcianka os. Słowackiego 24, 64-980 Trzcianka | |
| Opracowała | mgr inż. Katarzyna Pisarek-Kondracka | | marzec 2022 |
| Projektował | mgr inż. Krzysztof Pisarek | 460/87 | Nr rys. T-1 |