


ELEWACJA POŁUDNIOWA

SKALA 1:100

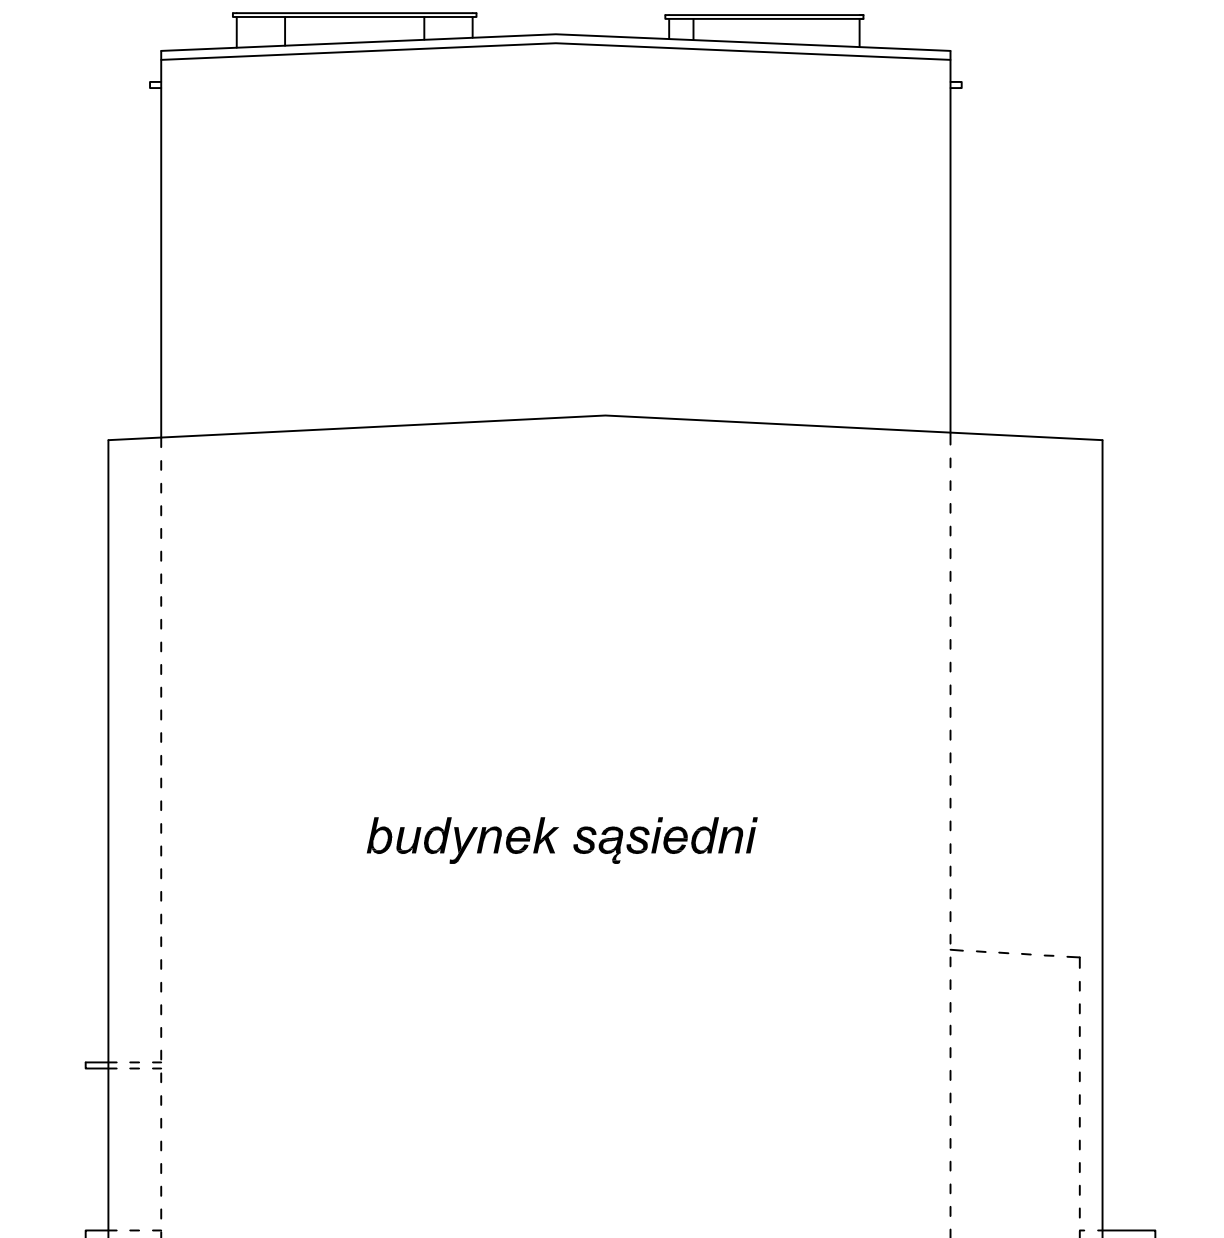

Budynek mieszkalny Elewacja południowa			
Adres	64-980 Trzcianka, ul. Kościuszki 1/2		
Inwestor	Spółdzielnia Lokatorsko - Własnościowa ul. Słowackiego 24 , 64-980 Trzcianka		
Opracowała	mgr inż. Katarzyna Pisarek-Kondracka		marzec 2022
Projektował	mgr inż. Krzysztof Pisarek	460/87	Nr rys. T-4