




elewacja południowa



elewacja zachodnia



elewacja północna

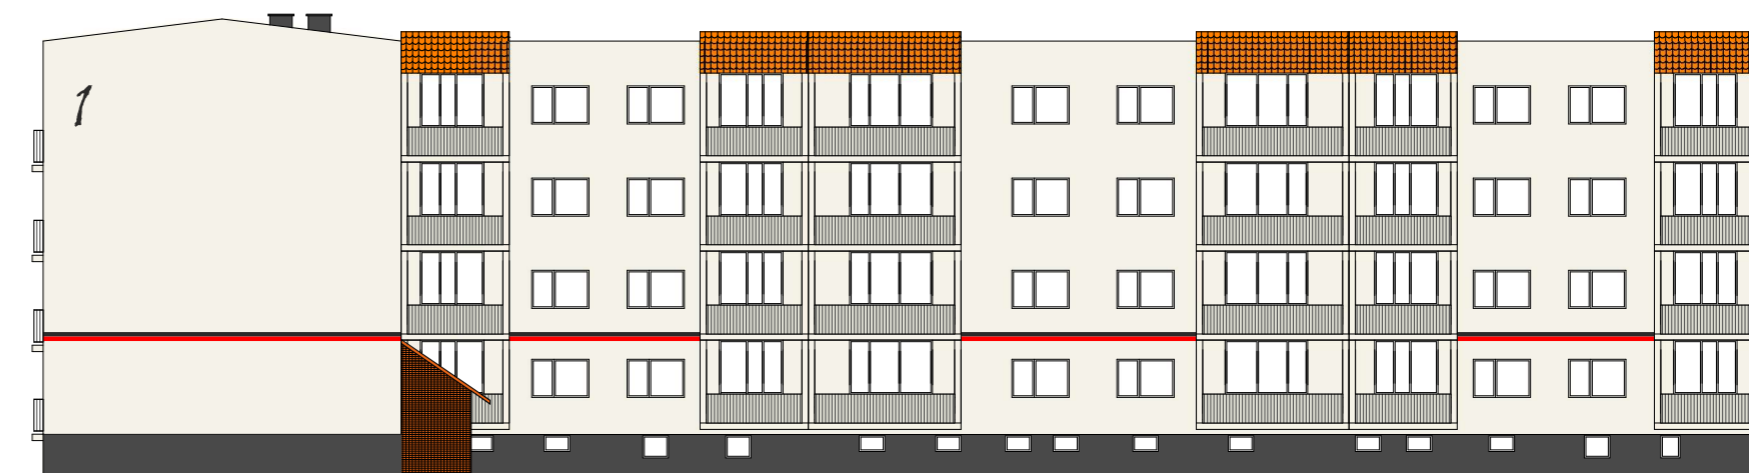

elewacja wschodnia



kolor podstawowy budynków nr 1 i 2 - CAPAROL Kiesel 16

kolor cokołów i kominów budynków nr 1 i 2 - CAPAROL Graphit 12 oraz odpowiednik RAL

kolor detali budynków nr 1 i 2- CAPAROL Rot oraz odpowiednik RAL

kolor linii oraz graffiti - czarny mat

INWESTOR	Spółdzielnia Mieszkaniowa Lokatorsko - Własnościowa w Trzciance os. Słowackiego 24, 64 - 980 Trzcianka	NR RYSUNKU 2
OBIEKT	kolorystyka elewacji budynków mieszkalnych wielorodzinnych nr 1 i 2 Trzcianka, os. Zacisze, działka o nr ew.: 531/4	SKALA 1:250
TREŚĆ RYSUNKU	ZESTAWIENIE ELEWACJI	DATA MAJ 2022 r.
OPRACOWAŁA	mgr inż. arch. Sylwia Kęcińska upr. bud. nr WP-OIA/OKK/UpB/42/2010	PODPIS