


ELEWACJA PÓŁNOCNA - KOLORYSTYKA
SKALA 1:100

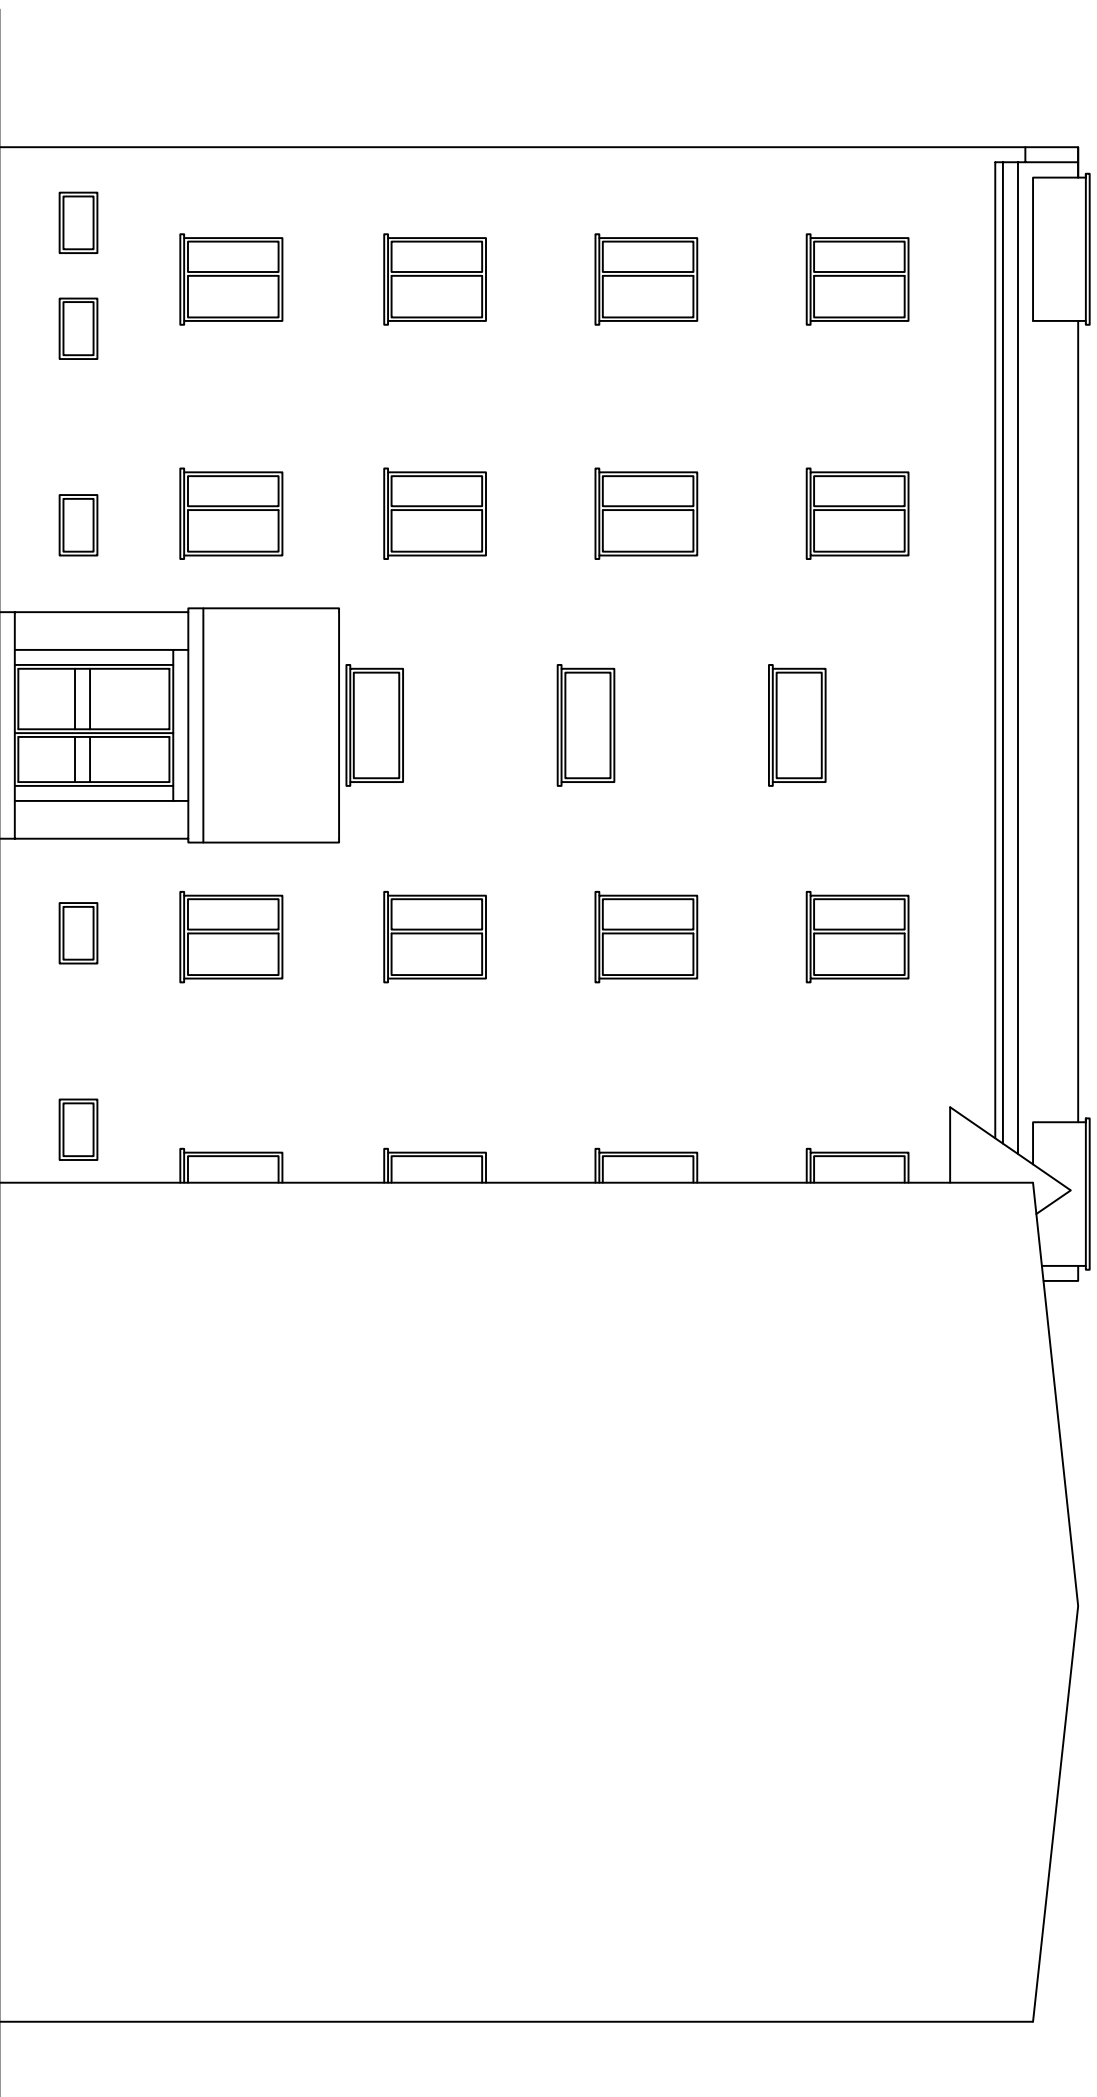

Budynek mieszkalny Elewacja północna			
Adres	os. Zacisze 2, 64-980 Trzcianka		
Inwestor	Spółdzielnia Mieszkaniowa Trzcianka		
Opracowała	os. Słowackiego 24, 64-980 Trzcianka		
Projektował	mgr inż. Katarzyna Pisarek-Kondracka	mgr inż. Krzysztof Pisarek	460/87
			marzec 2022
			Nr rys. 1-2