


# BUDYNKI MIESZKALNE NR 1 i 2

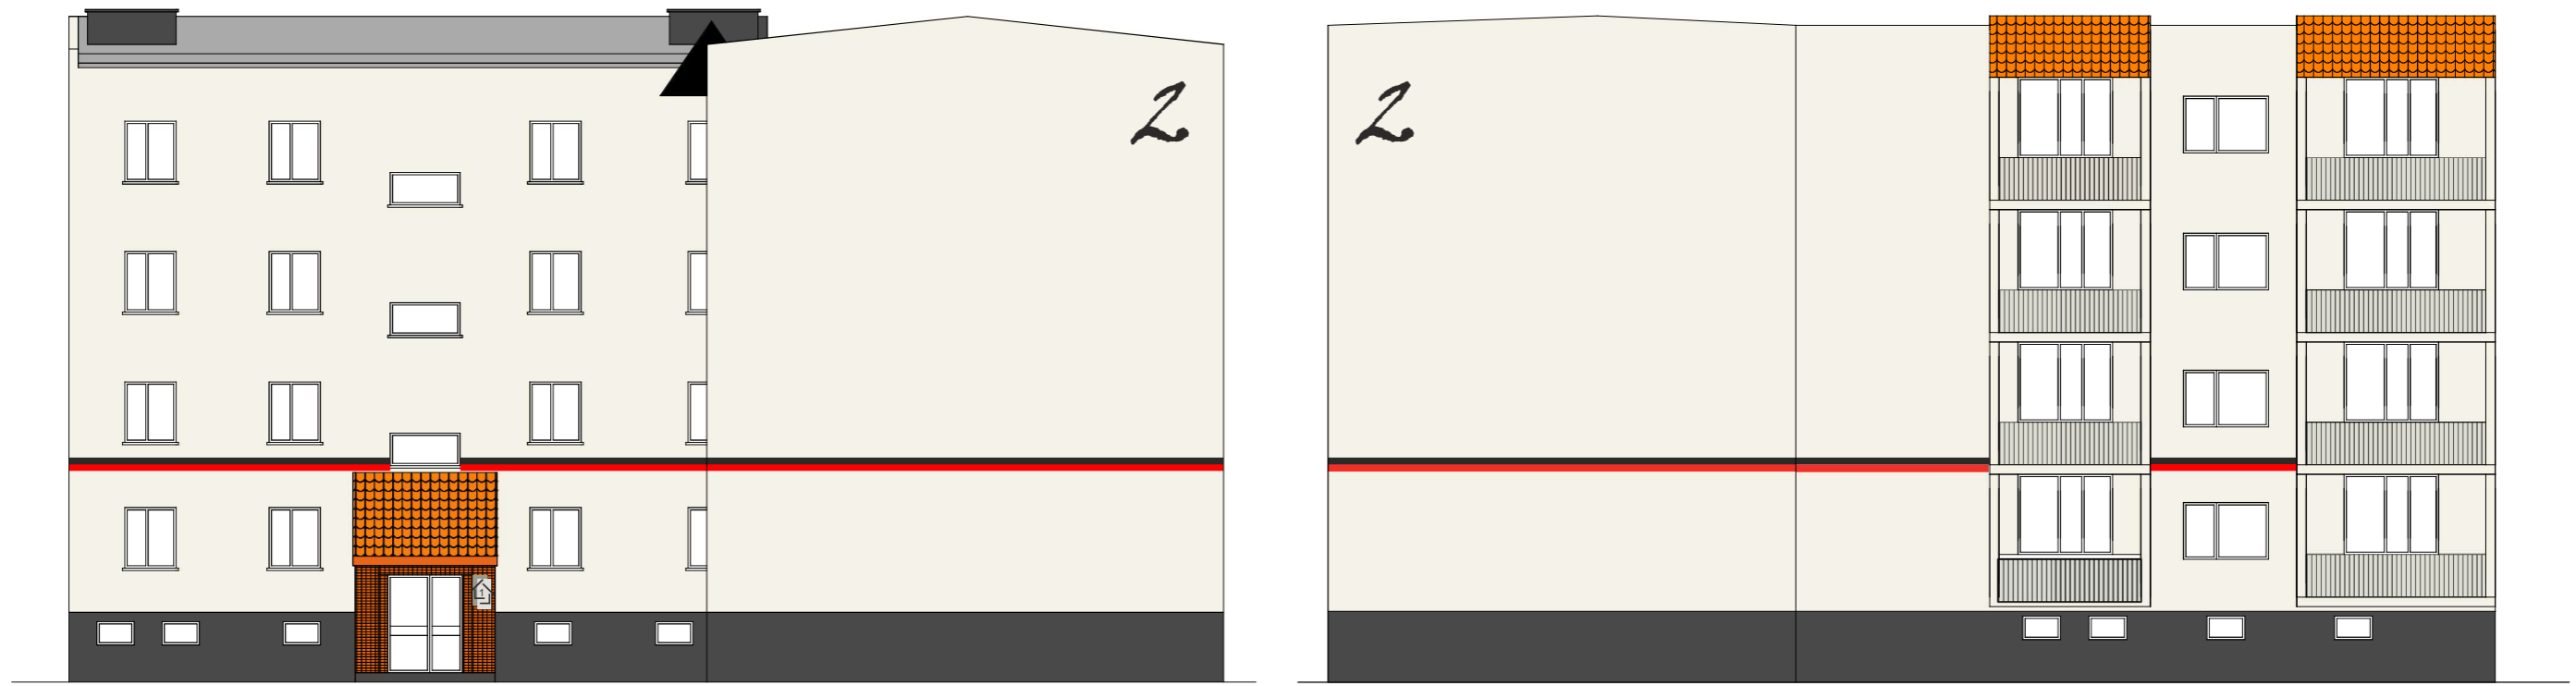

elewacja północna

elewacja południowa



kolor podstawowy budynków nr 1 i 2 - CAPAROL Kiesel 16

kolor cokołów i kominów budynków nr 1 i 2 - CAPAROL Graphit 12 oraz odpowiednik RAL

kolor detali budynków nr 1 i 2- CAPAROL Rot oraz odpowiednik RAL

kolor linii oraz graffiti - czarny mat

INWESTOR	Spółdzielnia Mieszkaniowa Lokatorsko - Własnościowa w Trzciance os. Słowackiego 24, 64 - 980 Trzcianka	NR RYSUNKU <b>5</b>
OBIEKT	kolorystyka elewacji budynków mieszkalnych wielorodzinnych nr 1 i 2 Trzcianka, os. Zacisze, działka o nr ew.: 531/4	SKALA <b>1:150</b>
TREŚĆ RYSUNKU	ELEWACJE POŁUDNIOWA I PÓŁNOCNA	DATA MAJ 2022 r.
OPRACOWAŁA	mgr inż. arch. Sylwia Kęcińska upr. bud. nr WP-OIA/OKK/UpB/42/2010	PODPIS