


ELEWACJA ZACHODNIA - KOLORYSTYKA
SKALA 1:100

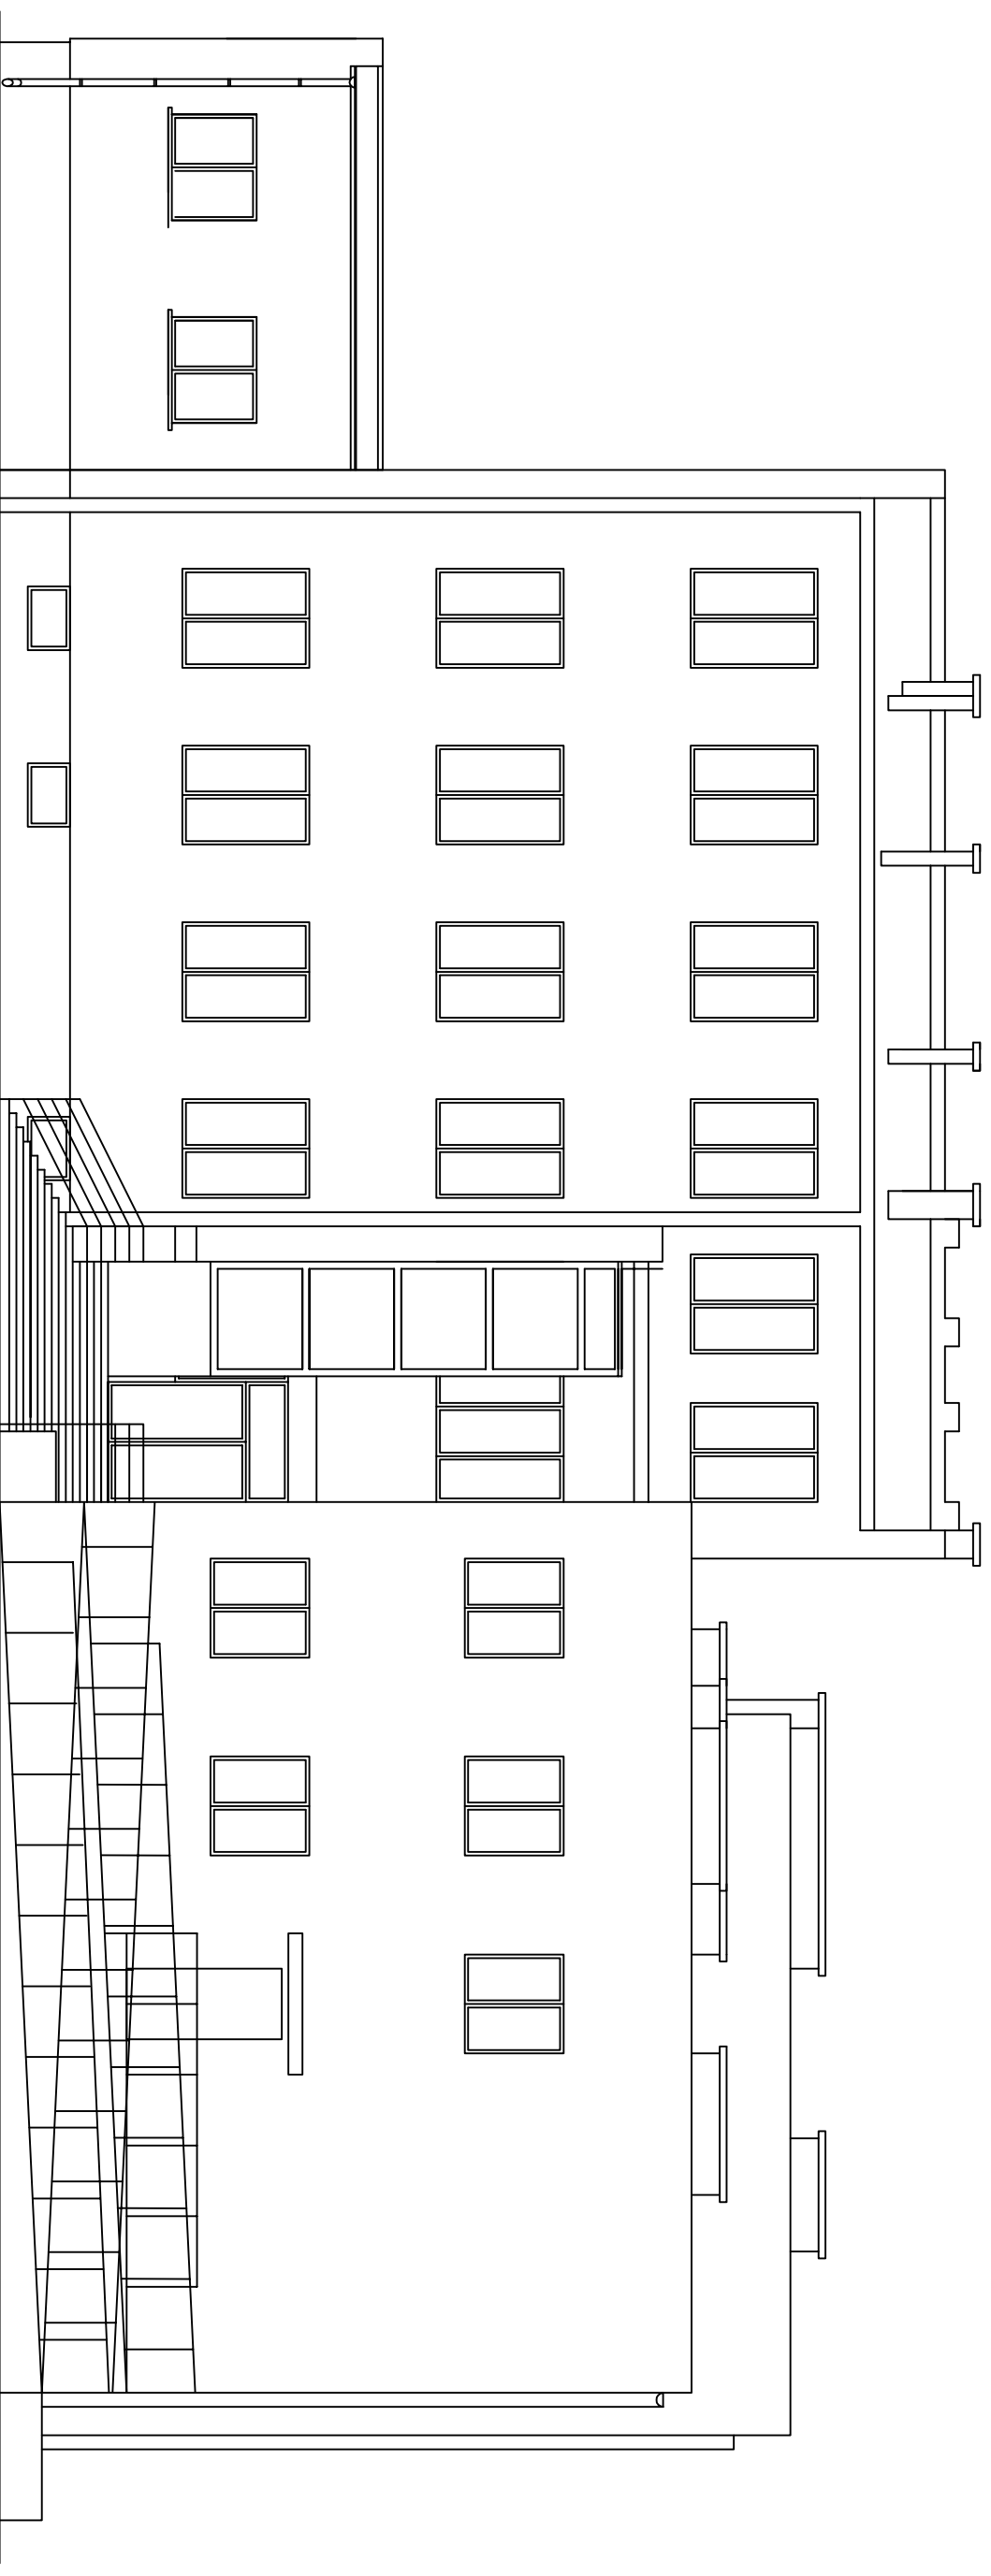

Budynek biurowy	
Elewacja zachodnia	
Adres	os. Słowackiego 24, 64-980 Trzcianka
Inwestor	Spółdzielnia Mieszkaniowa Trzcianka os. Słowackiego 24, 64-980 Trzcianka
Opracowała	mgr inż. Katarzyna Pisarek-Kondracka
Projektował	mgr inż. Krzysztof Pisarek
	460/87
	marzec 2022
	Nr 195. T-3