


SEGMENT A - RZUT PRZYZIEMIA

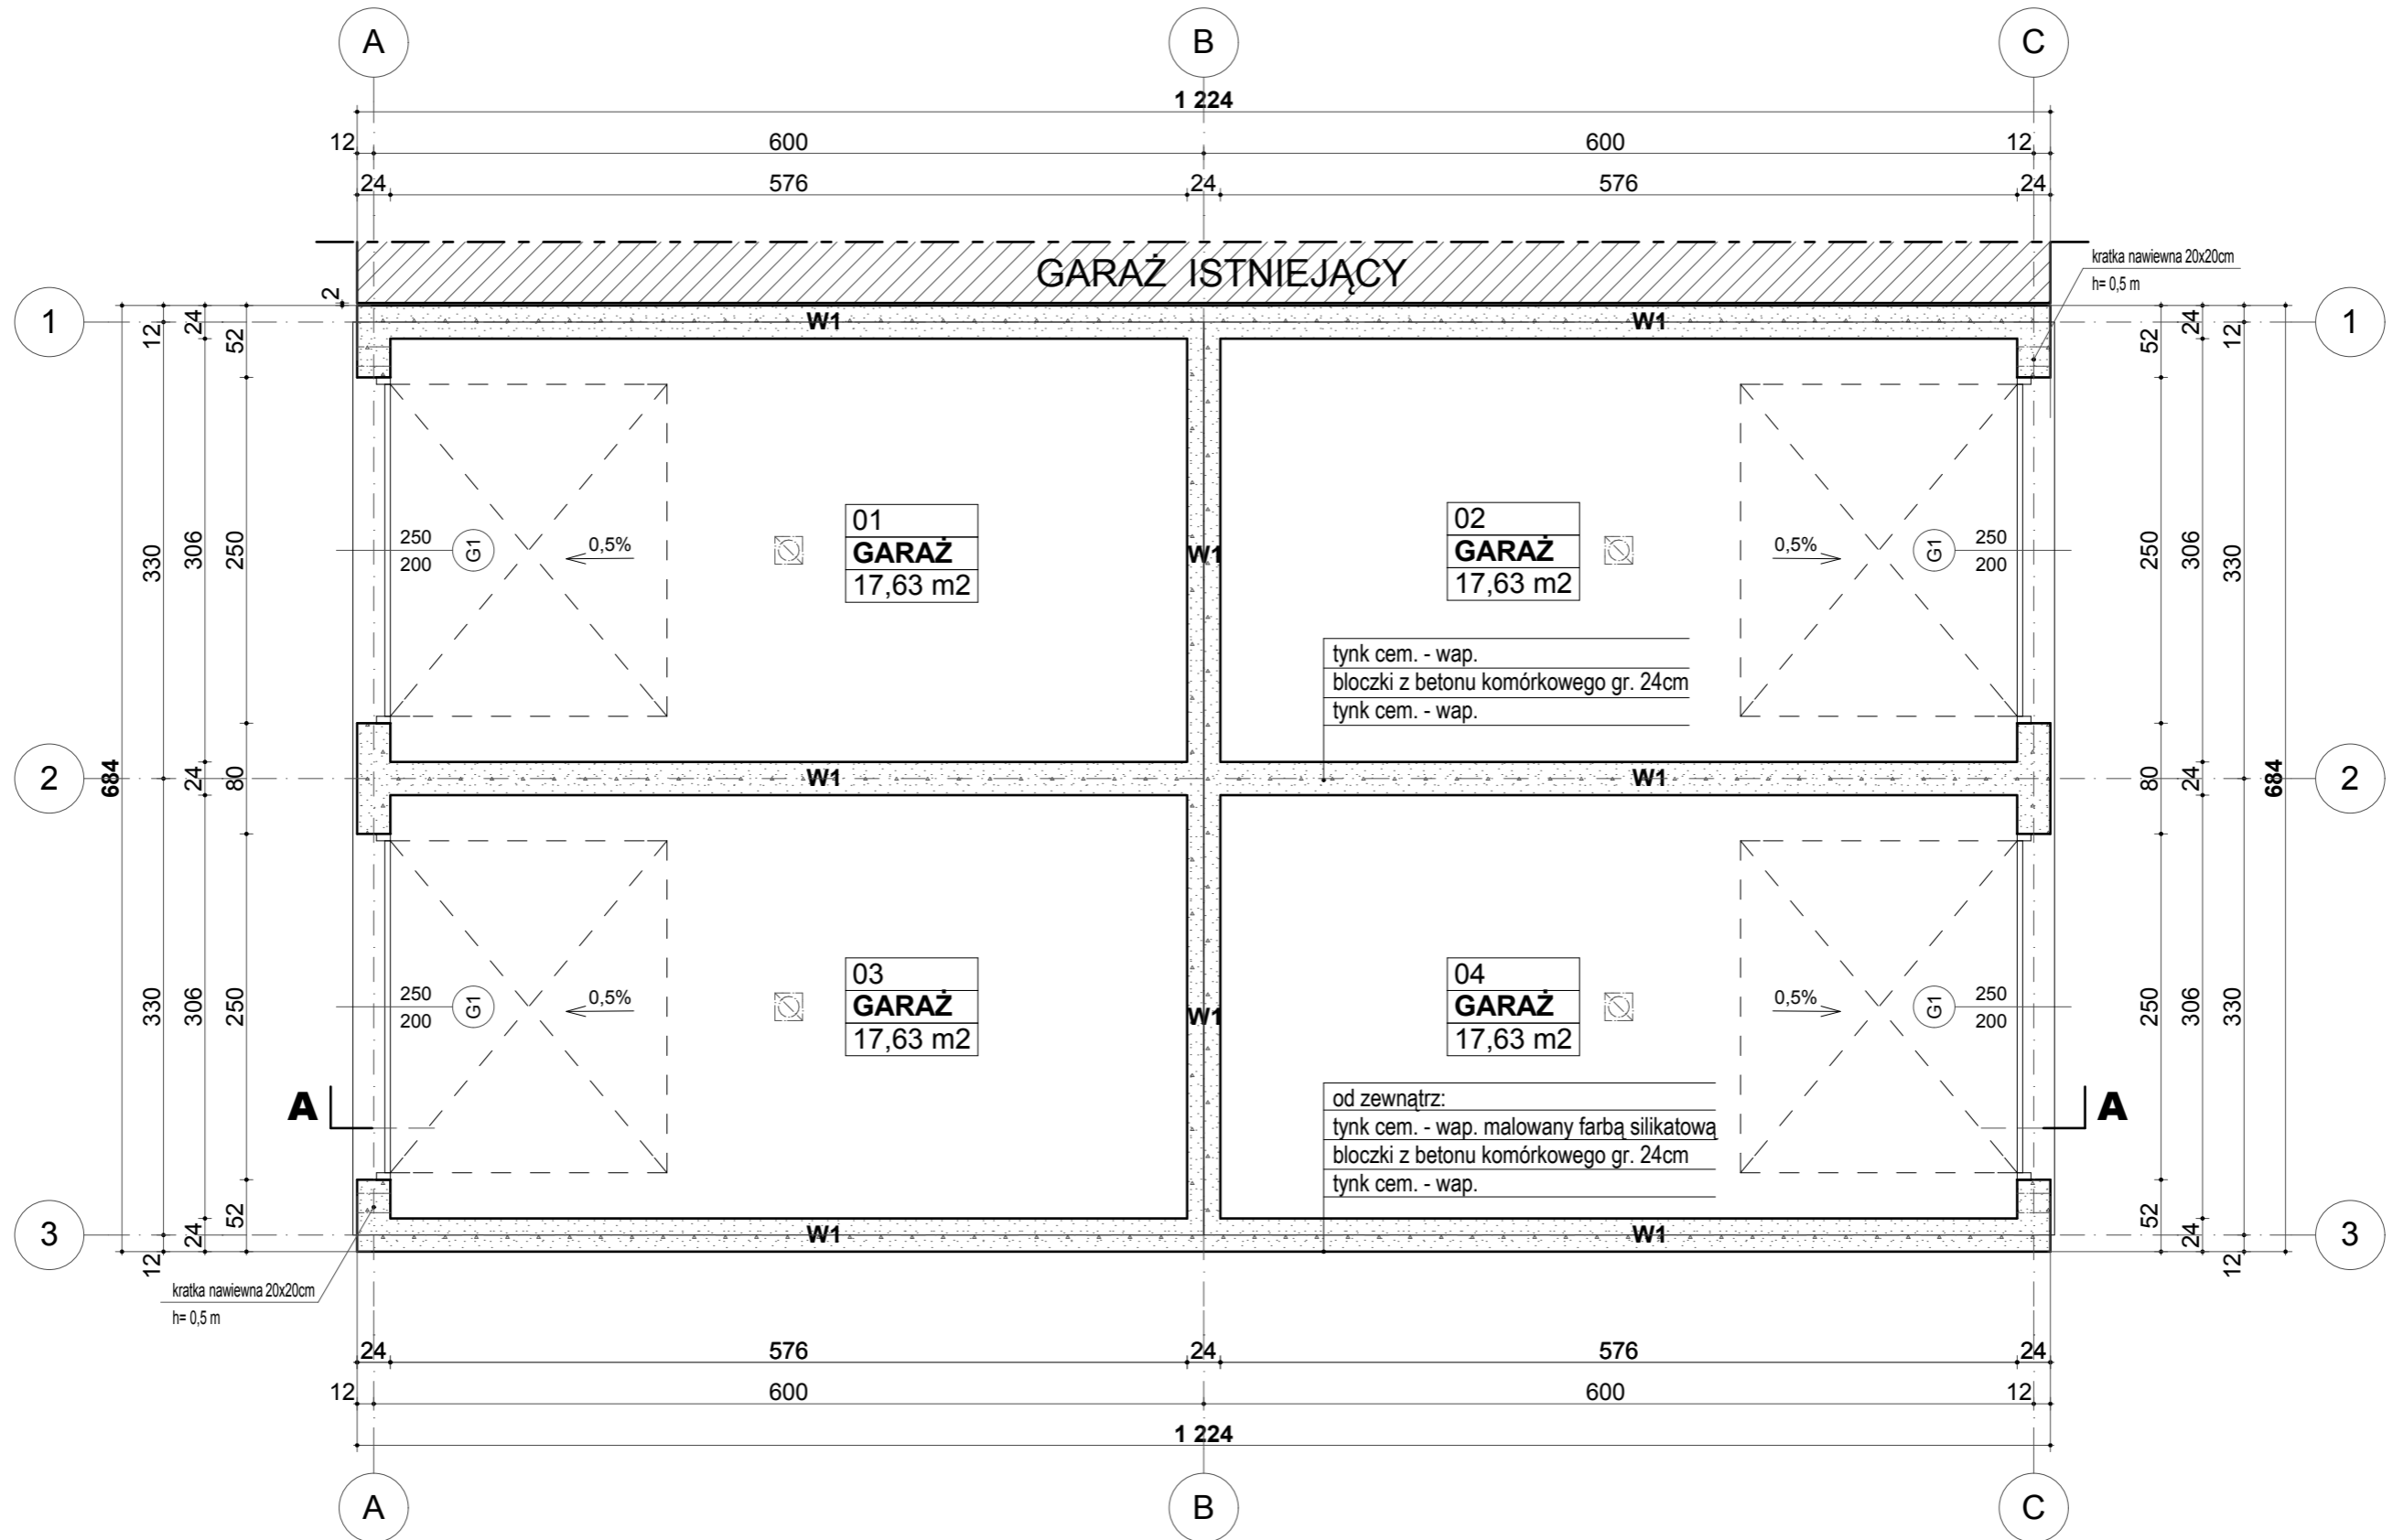

nazwa rysunku: SEGMENT A - RZUT PRZYZIEMIA		nr rysunku: 02
data: luty 2011r.	inwestor: Spółdzielnia Mieszkaniowa Lokatorsko - Własnościowa 64-980 Trzcianka, os. Słowackiego 24	skala: 1:50
tytuł projektu: ROZBUDOWA ISTNIEJĄCYCH ZESPOŁÓW GARAŻY, PRZEBUDOWA DOJAZDÓW MANEWROWYCH ORAZ BUDOWA NOWYCH STANOWISK POSTOJOWYCH DLA SAMOCHODÓW OSOBOWYCH W TRZCIANCIE PRZY UL.ST. STASZICA, NA DZIAŁKACH O NR EW.: 2631, 2632/1, 2602		
opracował: mgr inż. arch. S.Kęcińska	projektował: mgr inż. arch. T. Tylka upr.nr. NN-8345/474/81	