




# SEGMENT A - ELEWACJE

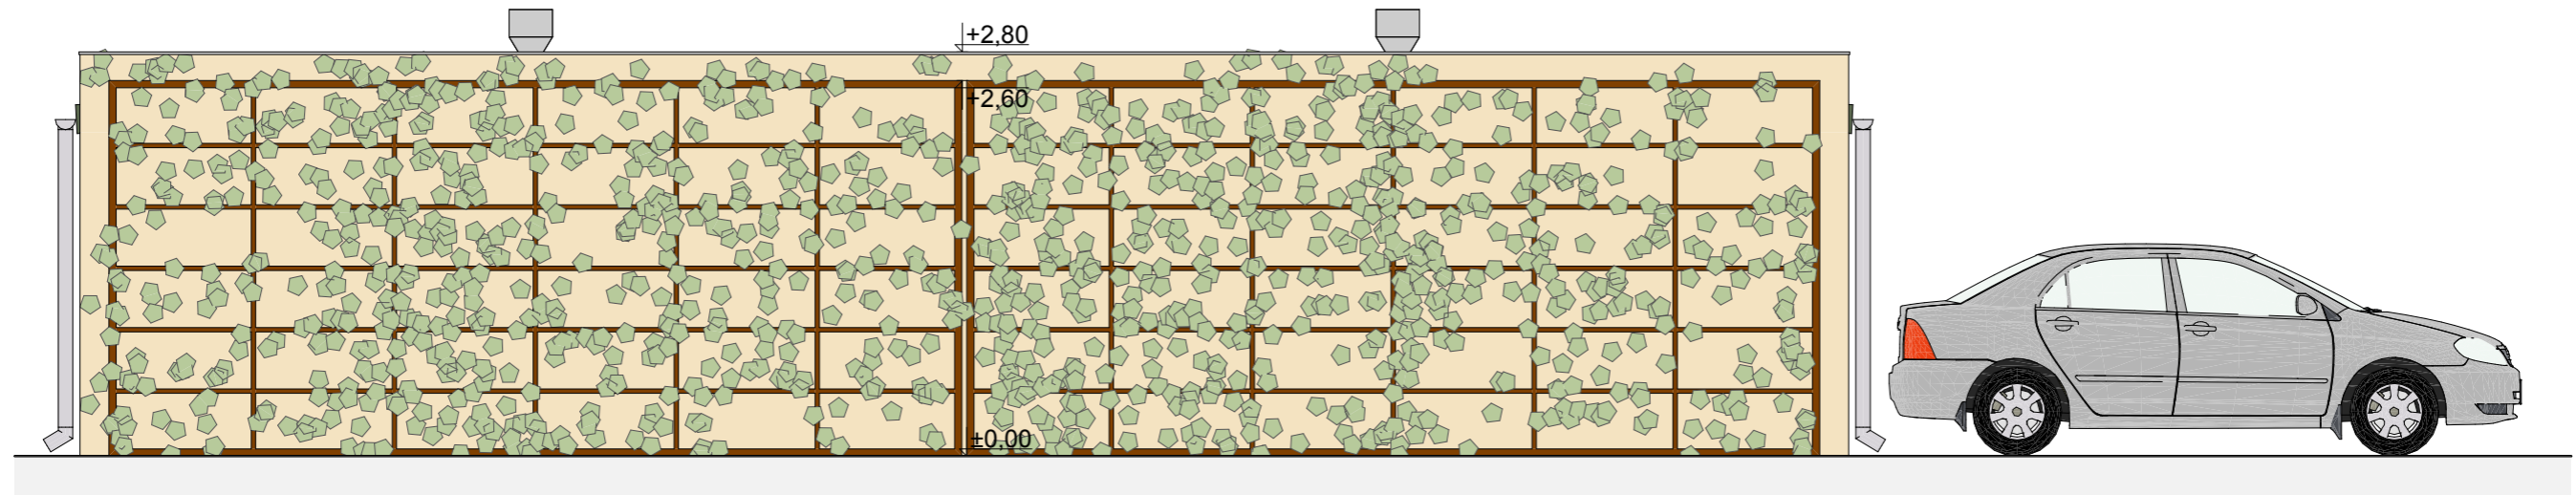

elevacja południowa

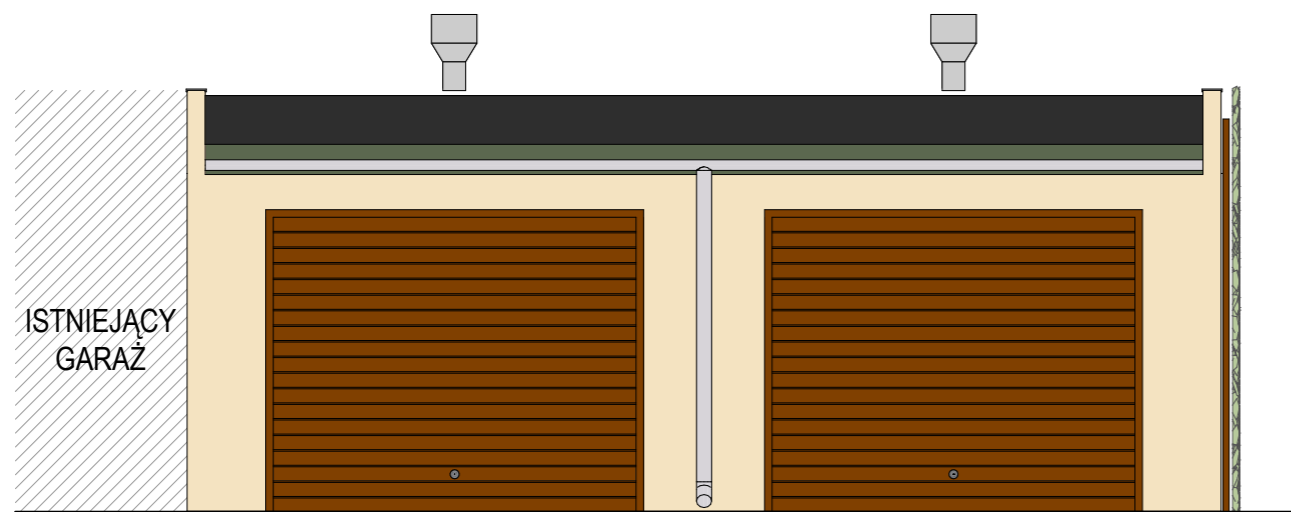

elevacja zachodnia

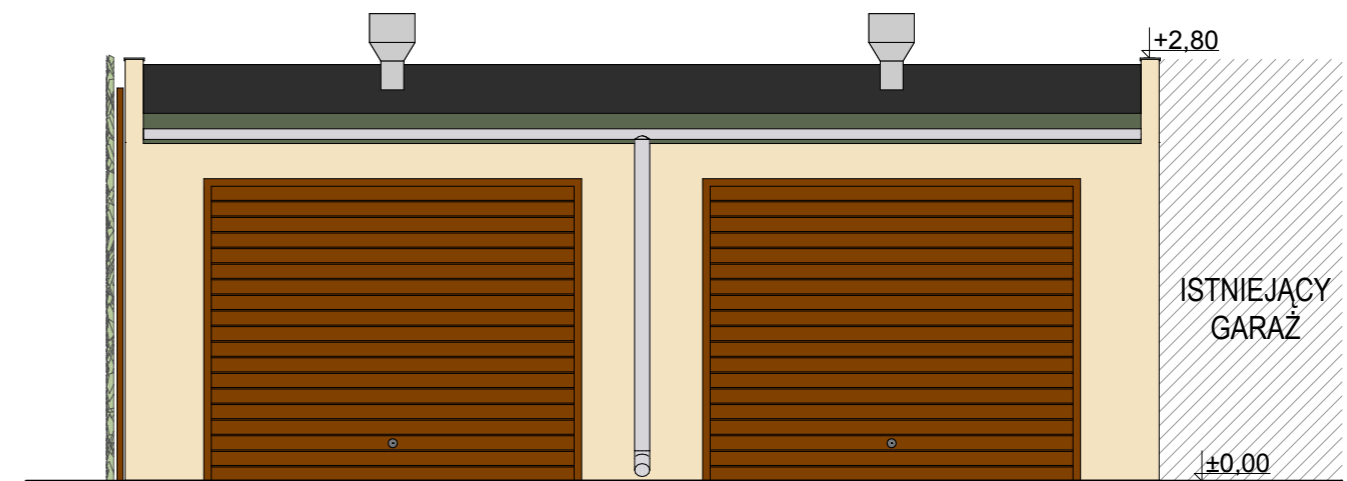

elevacja wschodnia

	nazwa rysunku: <b>SEGMENT A - ELEWACJE</b>	nr rysunku: <b>04</b>
data: luty 2011r.	inwestor: Spółdzielnia Mieszkaniowa Lokatorsko - Własnościowa 64-980 Trzcianka, os. Słowackiego 24	skala: <b>1:100</b>
tytuł projektu: <b>ROZBUDOWA ISTNIEJĄCYCH ZESPOŁÓW GARAŻY, PRZEBUDOWA DOJAZDÓW MANEROWYCH ORAZ BUDOWA NOWYCH STANOWISK POSTOJOWYCH DLA SAMOCHODÓW OSOBOWYCH W TRZCIANCIE PRZY UL.ST. STASZICA, NA DZIAŁKACH O NR EW.: 2631, 2632/1, 2602</b>		
opracował: mgr inż. arch. S.Kęcińska	projektował: mgr inż. arch. T. Tylka upr.nr. NN-8345/474/81	