



MIEJSCOWY PLAN ZAGOSPODAROWANIA PRZESTRZENNEGO MIASTA TRZCIANKI W REJONIE ULIC: MATEJKI I FABRYCZNEJ

RYSUNEK PLANU
SKALA 1:1000

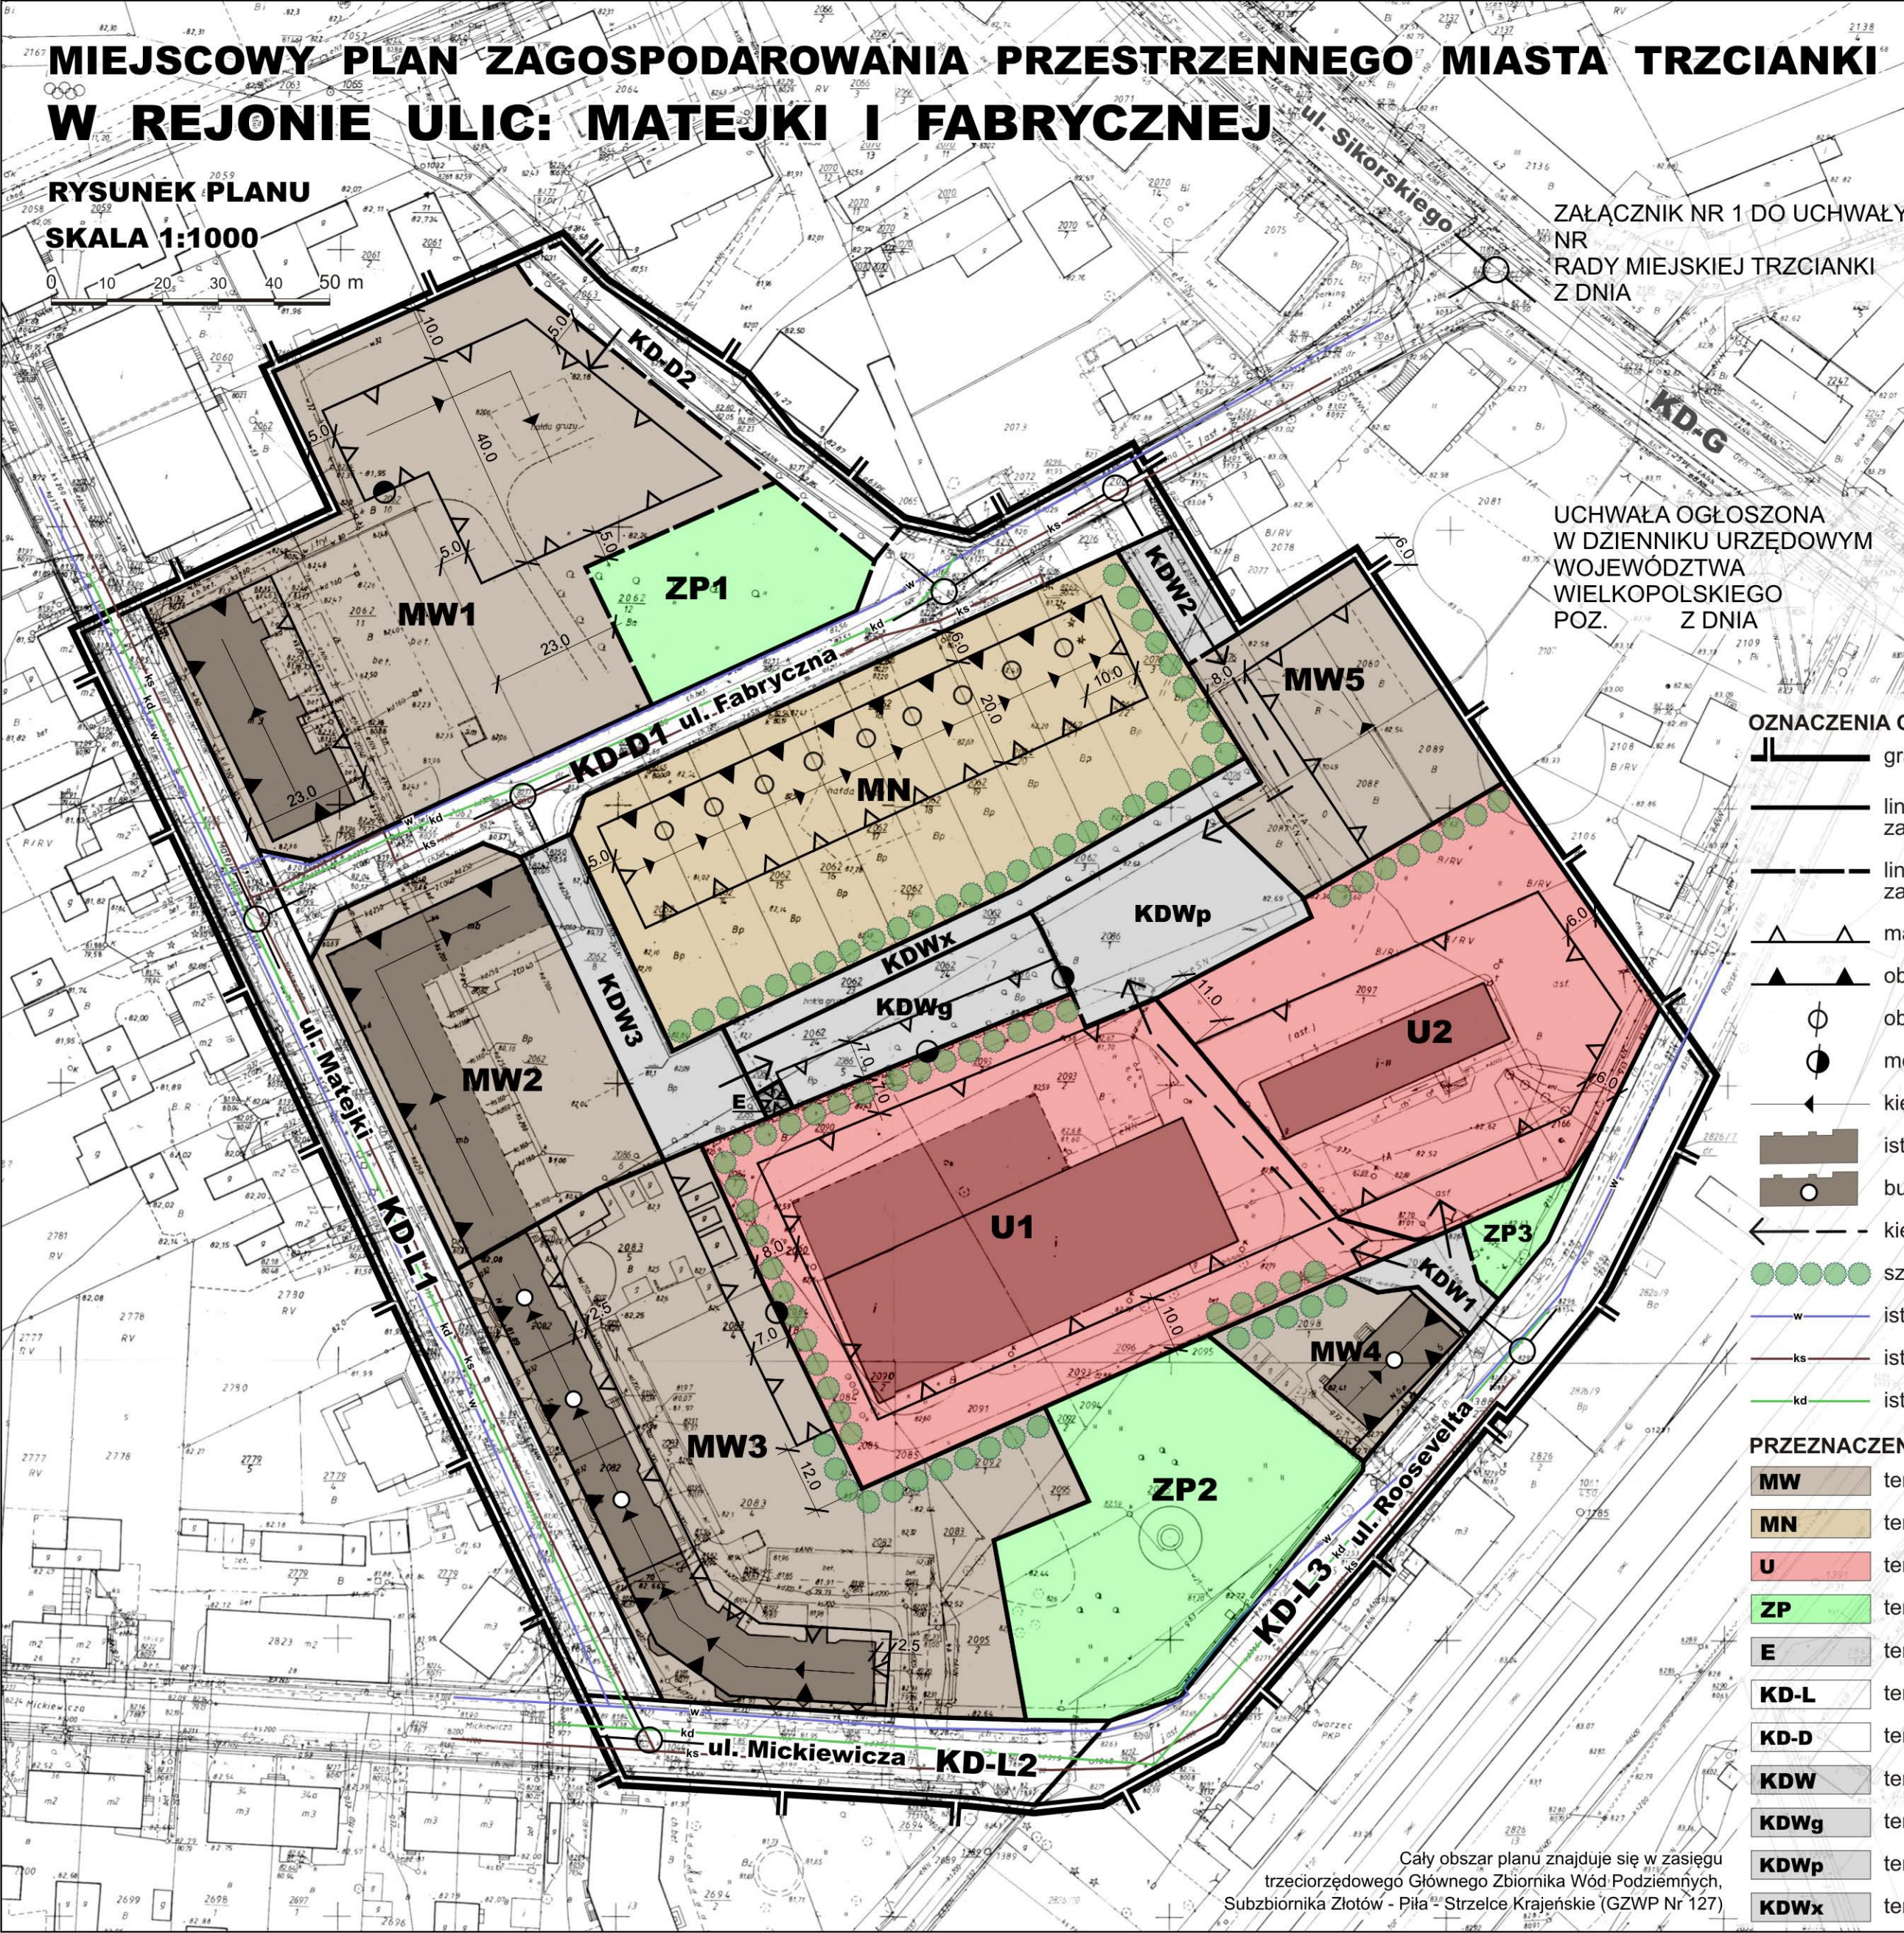

ZAŁĄCZNIK NR 1 DO UCHWAŁY
NR
RADY MIEJSKIEJ TRZCIANKI
Z DZIA

UCHWAŁA OGŁOSZONA
W DZIENNIKU URZĘDOWYM
WOJEWÓDZTWA
WIELKOPOLSKIEGO
POZ. Z DZIA

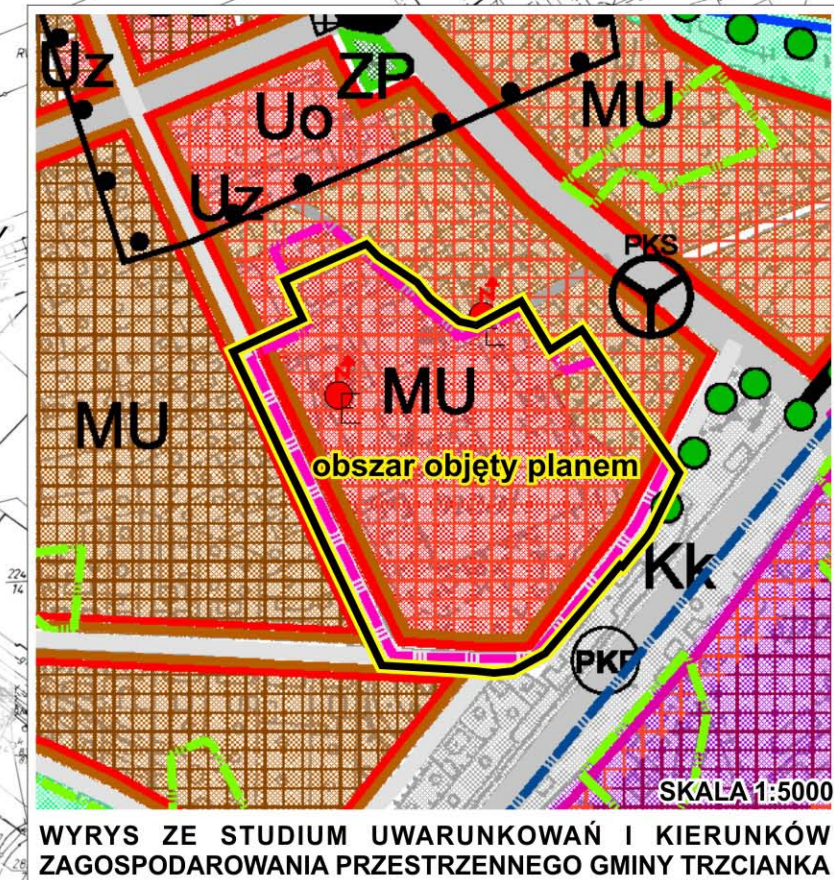

- OZNACZENIA GRAFICZNE:**
- granca uchwalenia planu
 - linie rozgraniczające tereny o różnym przeznaczeniu lub różnych zasadach zagospodarowania zgodne z ewidencją gruntów
 - linie rozgraniczające tereny o różnym przeznaczeniu lub różnych zasadach zagospodarowania niewystępujące w ewidencji gruntów
 - maksymalne nieprzekraczalne linie zabudowy
 - obowiązujące linie zabudowy
 - obowiązkowe sytuowanie budynku przy granicy działki
 - możliwość sytuowania budynku przy granicy działki
 - kierunek głównej kalenicy dachu
 - istniejąca zabudowa
 - budynki objęte formą ochrony zabytków na podstawie ustaleń planu
 - kierunek obsługi komunikacyjnej
 - szpalerowa zieleń izolacyjna
 - w istniejąca sieć wodociągowa
 - ks istniejąca sieć kanalizacji sanitarnej
 - kd istniejąca sieć kanalizacji deszczowej

- PRZEZNACZENIE TERENÓW:**
- MW** tereny zabudowy mieszkaniowej wielorodzinnej
 - MN** teren zabudowy mieszkaniowej jednorodzinnej
 - U** tereny zabudowy usługowej
 - ZP** tereny zieleni urządzonej
 - E** teren elektroenergetyki
 - KD-L** tereny publicznych dróg lokalnych
 - KD-D** tereny publicznych dróg dojazdowych
 - KDW** tereny dróg wewnętrznych
 - KDWg** teren parkingów i garaży
 - KDWp** teren parkingów
 - KDWx** teren przejścia pieszego

Cały obszar planu znajduje się w zasięgu
trzeciorzędowego Głównego Zbiornika Wód Podziemnych,
Subzbiornika Złotów - Piła - Strzelce Krajeńskie (GZWP Nr 127)