



MIEJSCOWY PLAN ZAGOSPODAROWANIA PRZESTRZENNEGO MIASTA TRZCIANKI W REJONIE ULIC: MATEJKI I FABRYCZNEJ

RYСУNEK PLANU
SKALA 1:1000

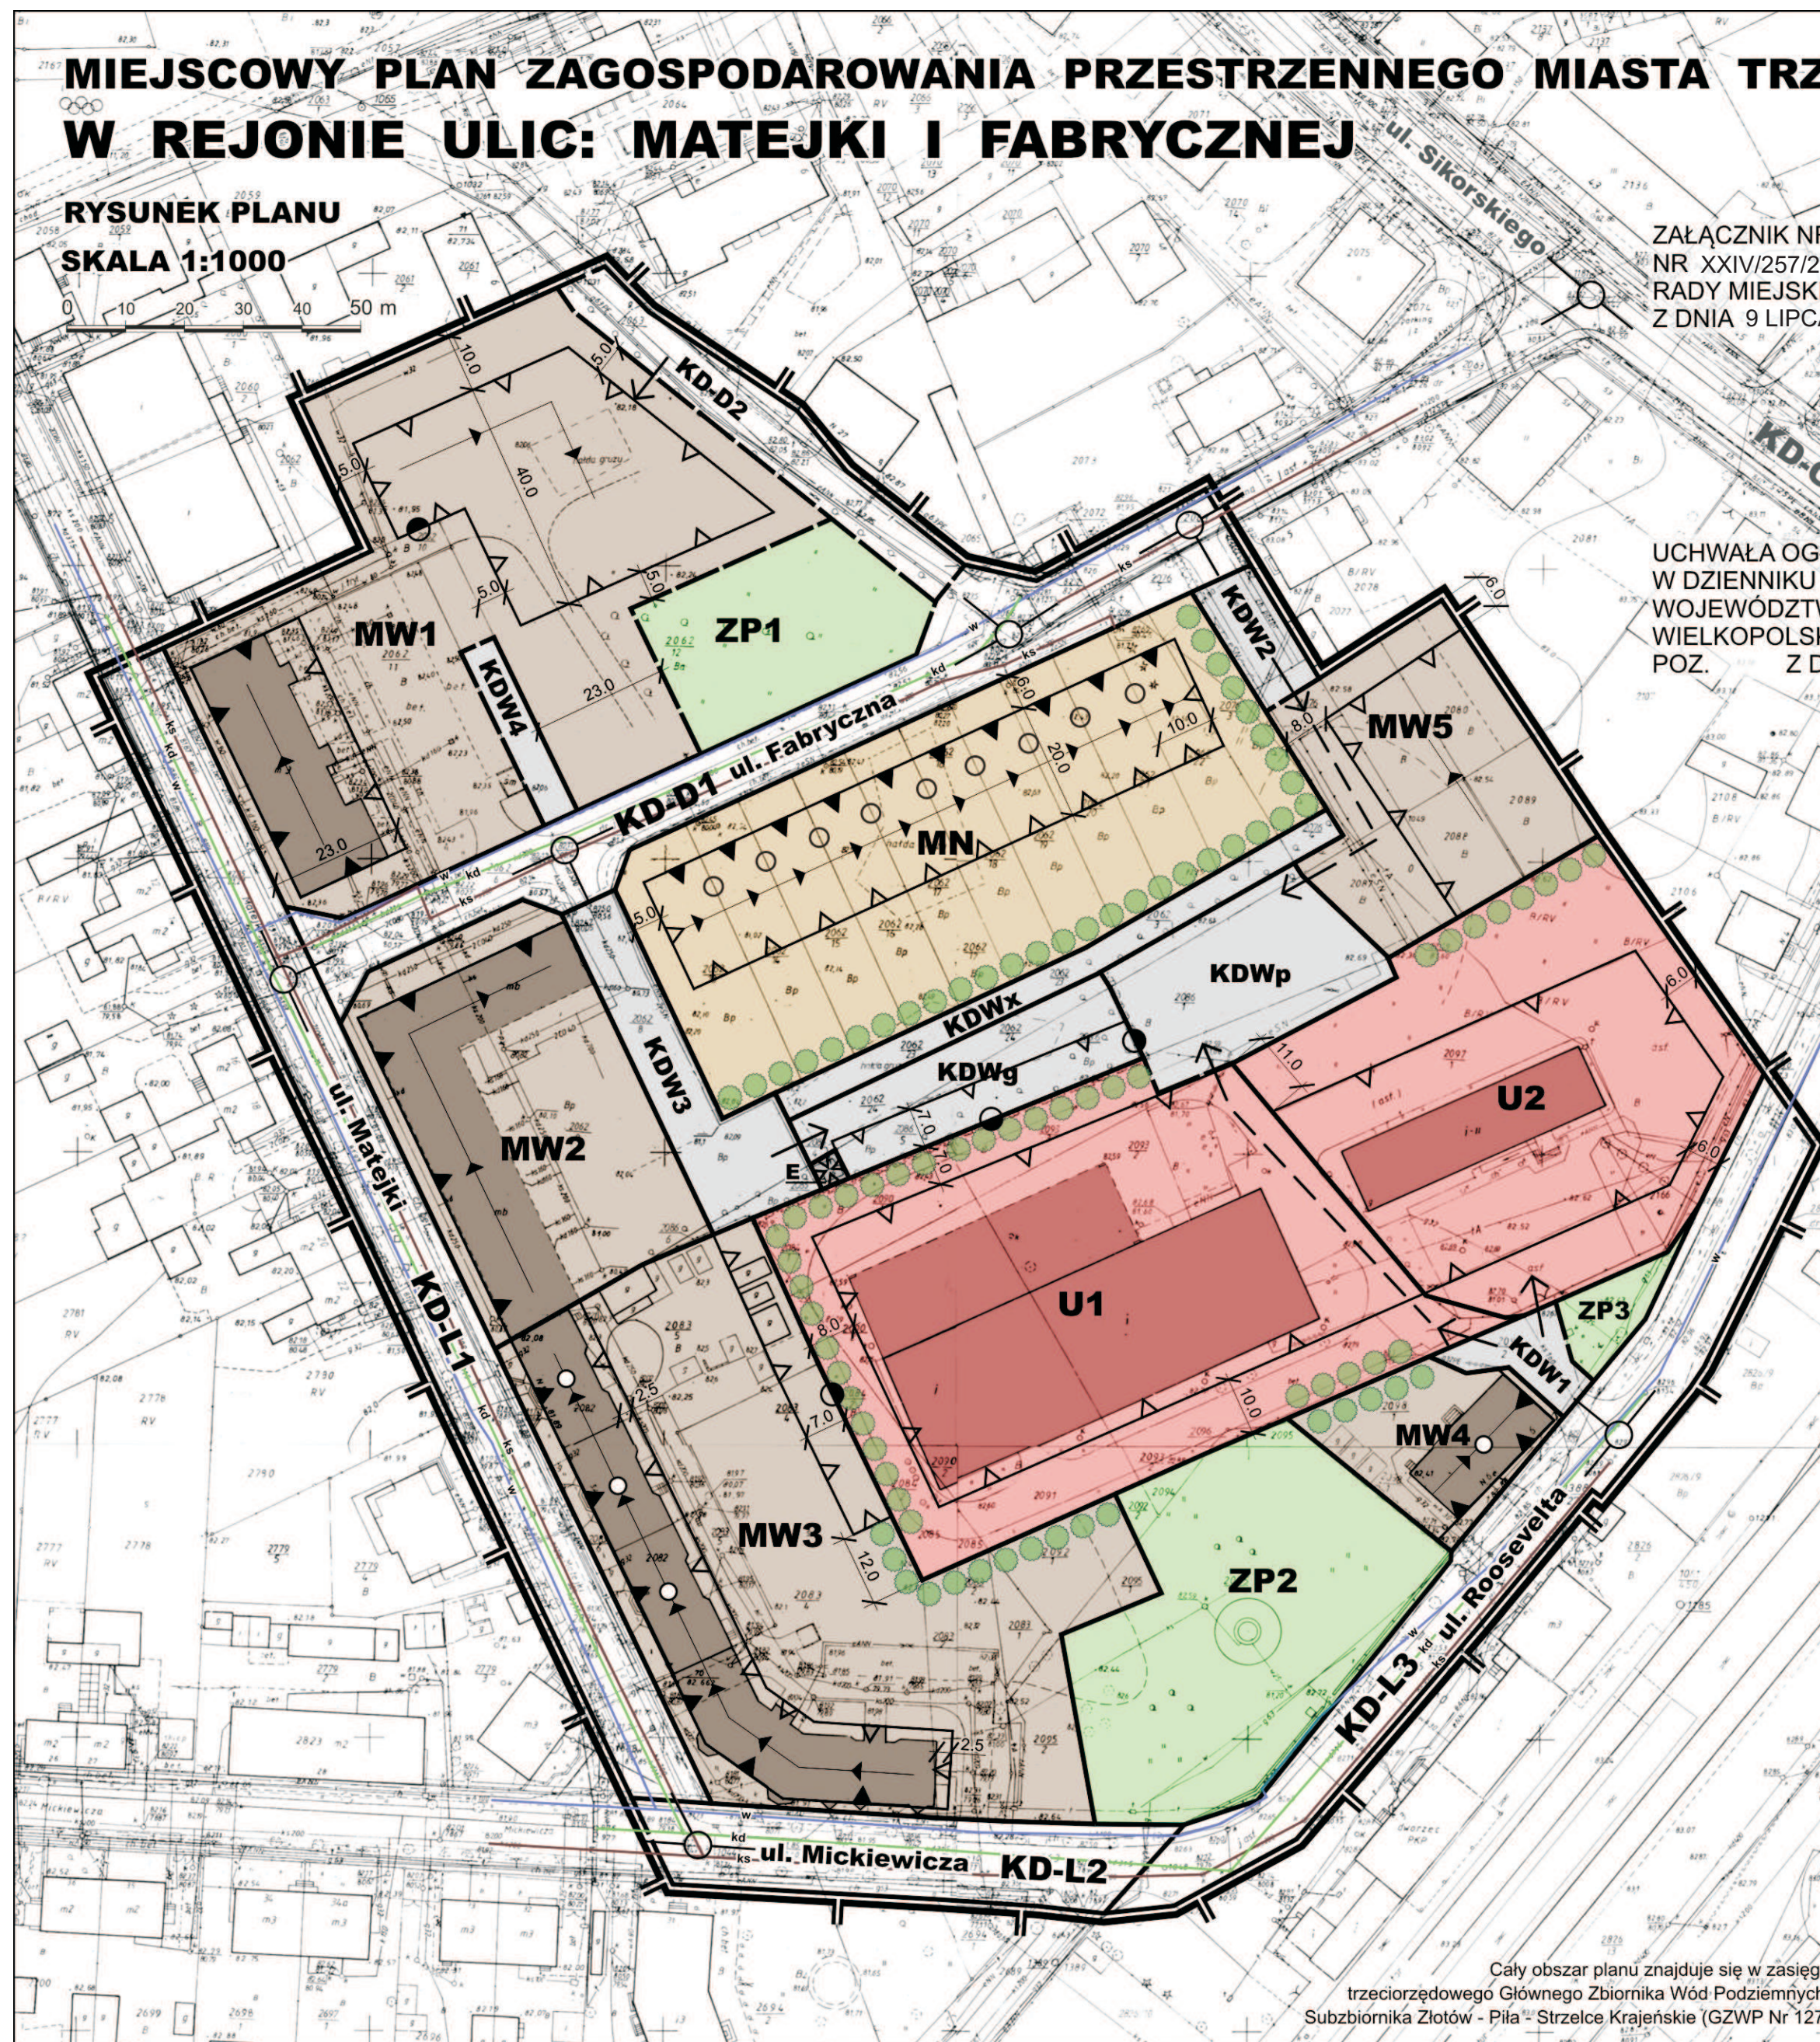

ZALĄCZNIK NR 1 DO UCHWAŁY
NR XXIV/257/20
RADY MIEJSKIEJ TRZCIANKI
Z DNIA 9 LIPCA 2020 r.

UCHWAŁA OGŁOSZONA
W DZIENNIKU URZĘDOWYM
WOJEWÓDZTWA
WIELKOPOLSKIEGO
POZ. Z DNIA

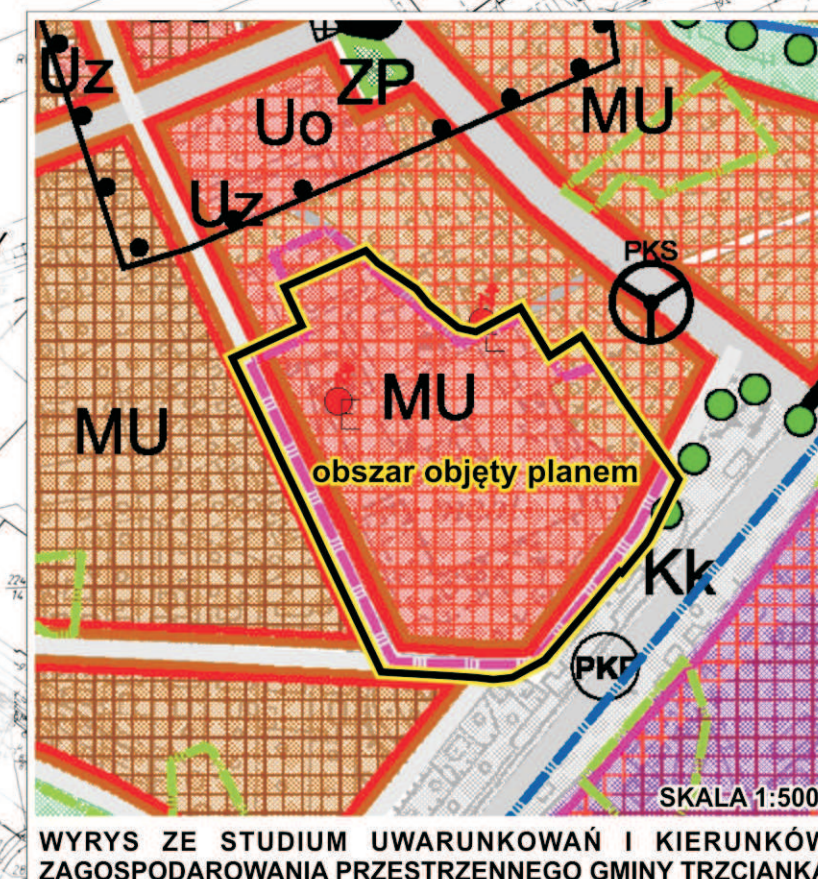

OZNACZENIA GRAFICZNE:

- granica uchwalenia planu
- linie rozgraniczające tereny o różnym przeznaczeniu lub różnych zasadach zagospodarowania zgodnie z ewidencją gruntów
- linie rozgraniczające tereny o różnym przeznaczeniu lub różnych zasadach zagospodarowania niewystępujące w ewidencji gruntów
- maksymalne nieprzekraczalne linie zabudowy
- obowiązujące linie zabudowy
- obowiązkowe sytuowanie budynku przy granicy działki
- możliwość sytuowania budynku przy granicy działki
- kierunek głównej kalenicy dachu
- istniejąca zabudowa
- budynki objęte formą ochrony zabytków na podstawie ustaleń planu
- kierunek obsługi komunikacyjnej
- szpalerowa zieleni izolacyjna
- istniejąca sieć wodociągowa
- istniejąca sieć kanalizacji sanitarnej
- istniejąca sieć kanalizacji deszczowej

PRZEZNACZENIE TERENÓW:

- MW** tereny zabudowy mieszkaniowej wielorodzinnej
- MN** teren zabudowy mieszkaniowej jednorodzinnej
- U** tereny zabudowy usługowej
- ZP** tereny zieleni urządzonej
- E** teren elektroenergetyki
- KD-L** tereny publicznych dróg lokalnych
- KD-D** tereny publicznych dróg dojazdowych
- KDW** tereny dróg wewnętrznych
- KDWg** teren parkingów i garaży
- KDWp** teren parkingów
- KDWx** teren przejścia pieszego

Cały obszar planu znajduje się w zasięgu
trzeciorzędowego Głównego Zbiornika Wód Podziemnych,
Subzbiornika Złotów - Piła - Strzelce Krajeńskie (GZWP Nr 127)