
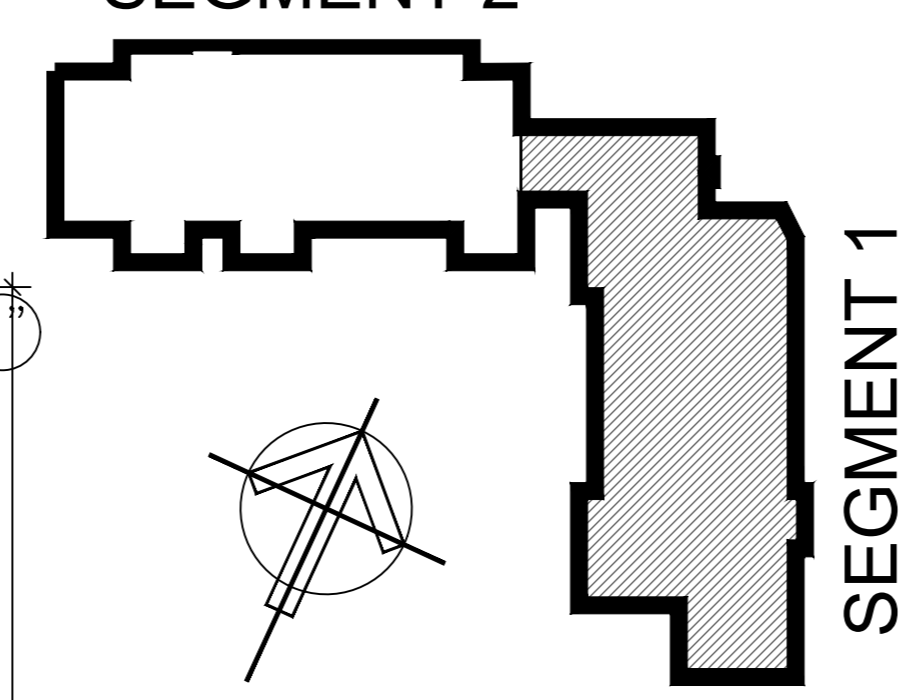


SEGMENT 1

SEGMENT 2

SEGMENT 1

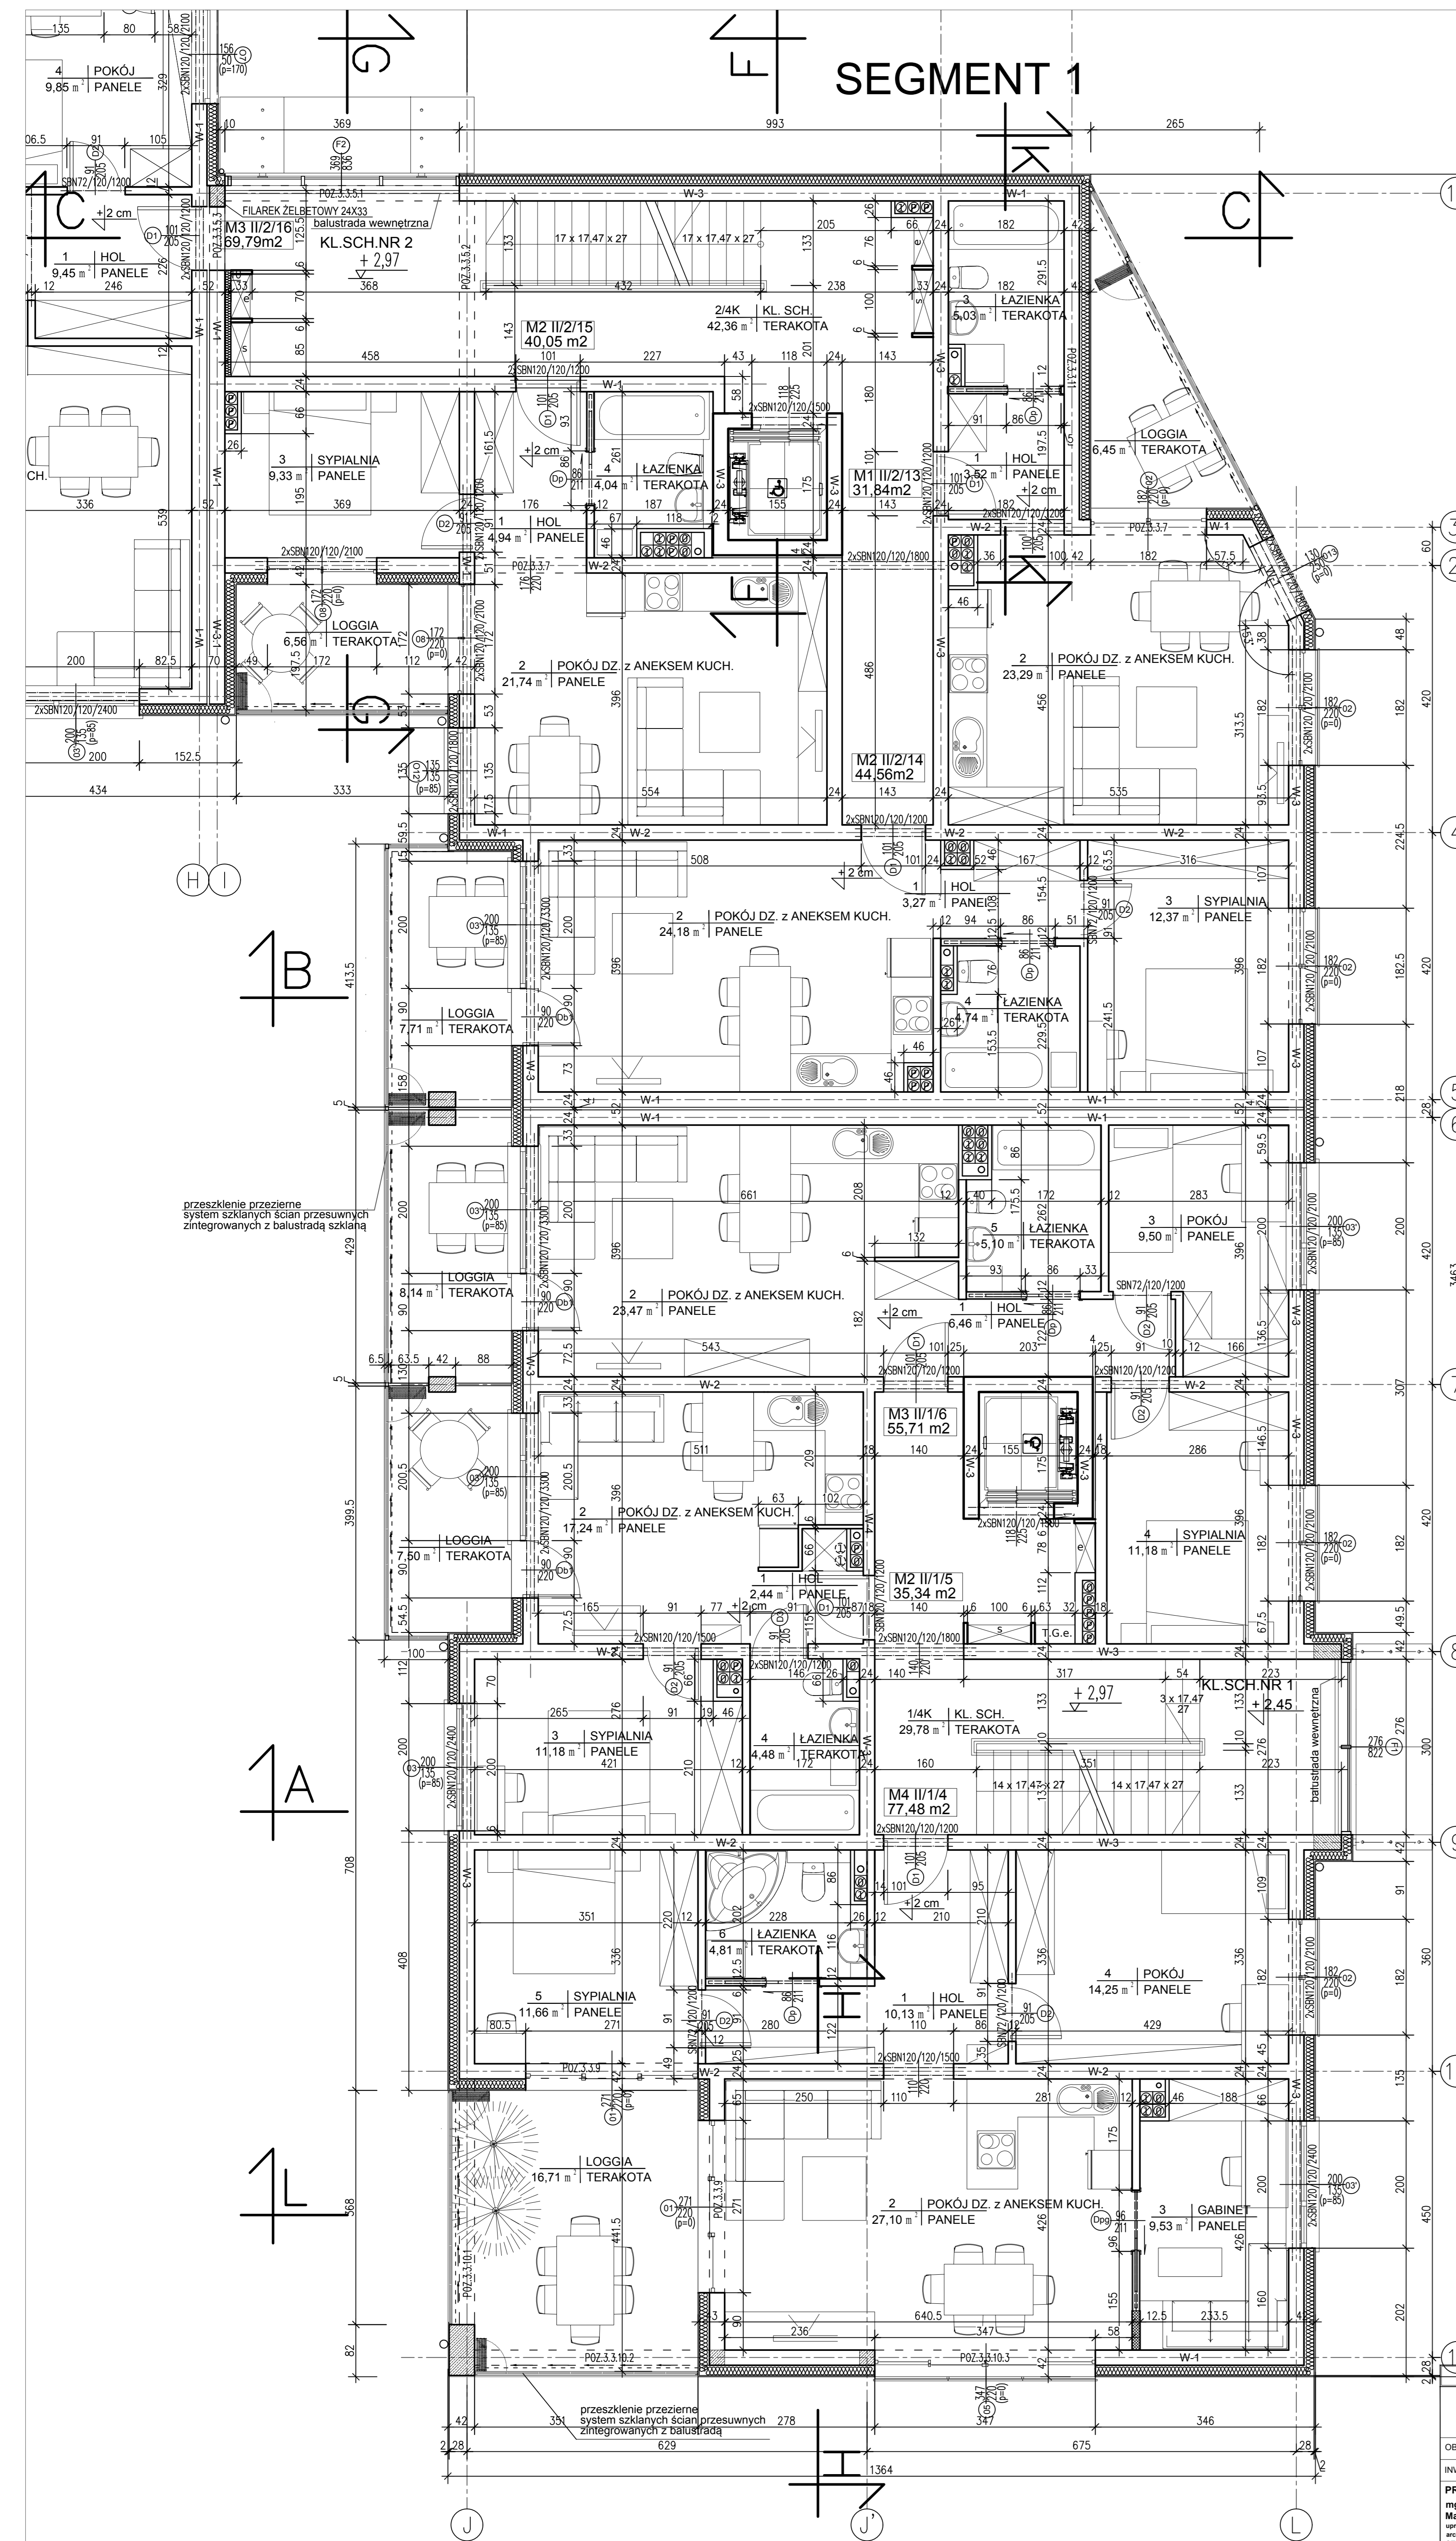

UWAGA: WYS. OTWORÓW DRZWIOWYCH PODANO OD POZIOMI WYKOŃCZONEJ POSADZKI

RZUT I PIĘTRA - SEGMENT 1 skala 1:50

	60-600 Poczta ul. Piłsudskiego 163 tel/fax: (081) 671-22-08 tel: (081) 671-22-67 e-mail: biuro@kontur.poznan.pl	STADIUM P.B. BRANŻA arch.
	OBIEKT: BUDYNEK WIELORODZINNY w Trzciance przy ul. Fabrycznej; ul. K. Dąbrowskiego 2, 26011, 26015	REWIZJA DATA 03.2008
INWESTOR: S.M.L. W. Os. Słowackiego 24 64-600 Trzcianka	PROJEKTOWAŁ: mgr inż. arch. Marcin Świątek-pok Mirski uprawnienia budowlane do proj. w specjalności architektura i zagospodarowanie 3717PPOK/2016	SPRAWDZIŁ: mgr inż. arch. Marcin Świątek-pok Mirski uprawnienia budowlane do proj. w specjalności architektura i zagospodarowanie NN-4345463301
		SKALA 1:50 NS BYS A/5 JAKUJ