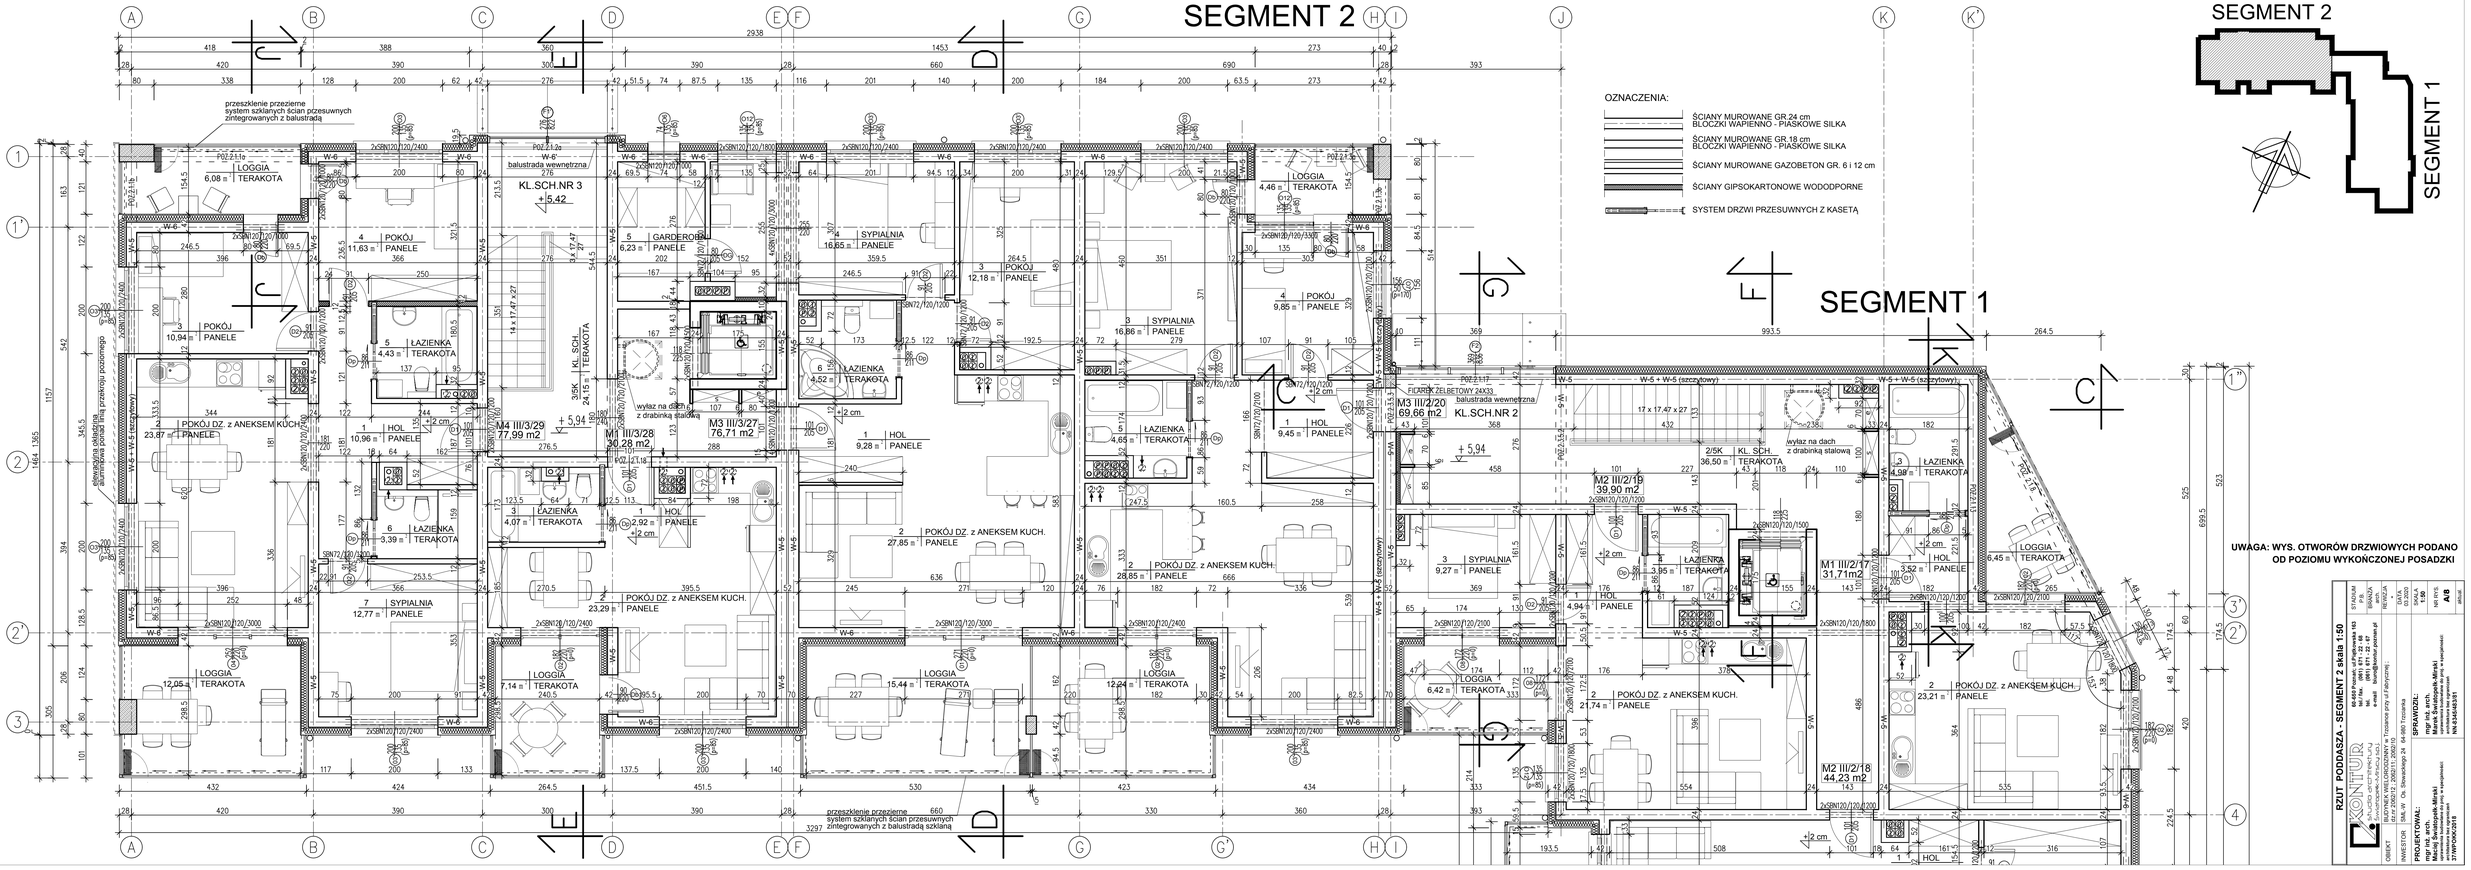
SEGMENT 2
SEGMENT 1
OZNACZENIA:
ŚCIANY MUROWANE GR.24 cm
BLOCZKI WAPIENNO - PIASKOWE SILKA
ŚCIANY MUROWANE GR.18 cm
BLOCZKI WAPIENNO - PIASKOWE SILKA
ŚCIANY MUROWANE GAZOBETON GR. 6 i 12 cm
ŚCIANY GIPSOKARTONOWE WODODPORNE
SYSTEM DRZWI PRZESUWNYCH Z KASETĄ
UWAGA: WYS. OTWORÓW DRZWIOWYCH PODANO OD POZIOMU WYKOŃCZONEJ POSADZKI
RZUT PODDASZA - SEGMENT 2 skala 1:50
KONTUR
PROJEKTOWAŁ:
SPRAWDZIŁ:
A/8