

Poświadczają zgodność niniejszej kopii z treścią materiału państwowego zasobu geodezyjnego i kartograficznego

STAROSTA  
CZARNKOWSKO - TRZCIANECKI

MAPA ZASADNICZA

(Nazwa materiału zasobu)

1181

(Identyfikator ewidencyjny materiału zasobu)

21 LUT. 2020

(Data wykonania kopii)

Z up. STAROSTY

mgr. Kamilla Szczygińska-Samuś  
(imię, nazwisko i podpis osoby reprezentującej organ)

Województwo: wielkopolskie

Powiat: czarnkowsko-trzcianecki

Jednostka ewidencyjna: Miasto Trzcianka

Obręb ewidencyjny: M. TRZCIANKA

ID: GK.6642.335.2020

Działka: 1937/1,1938/2,1938/3,1938/4,1938/5

LOKALIZACJA BUDYNKU


Mapa zasadnicza

Skala 1:500



TRZCIANKA

ULICA MICKIEWICZA 1A

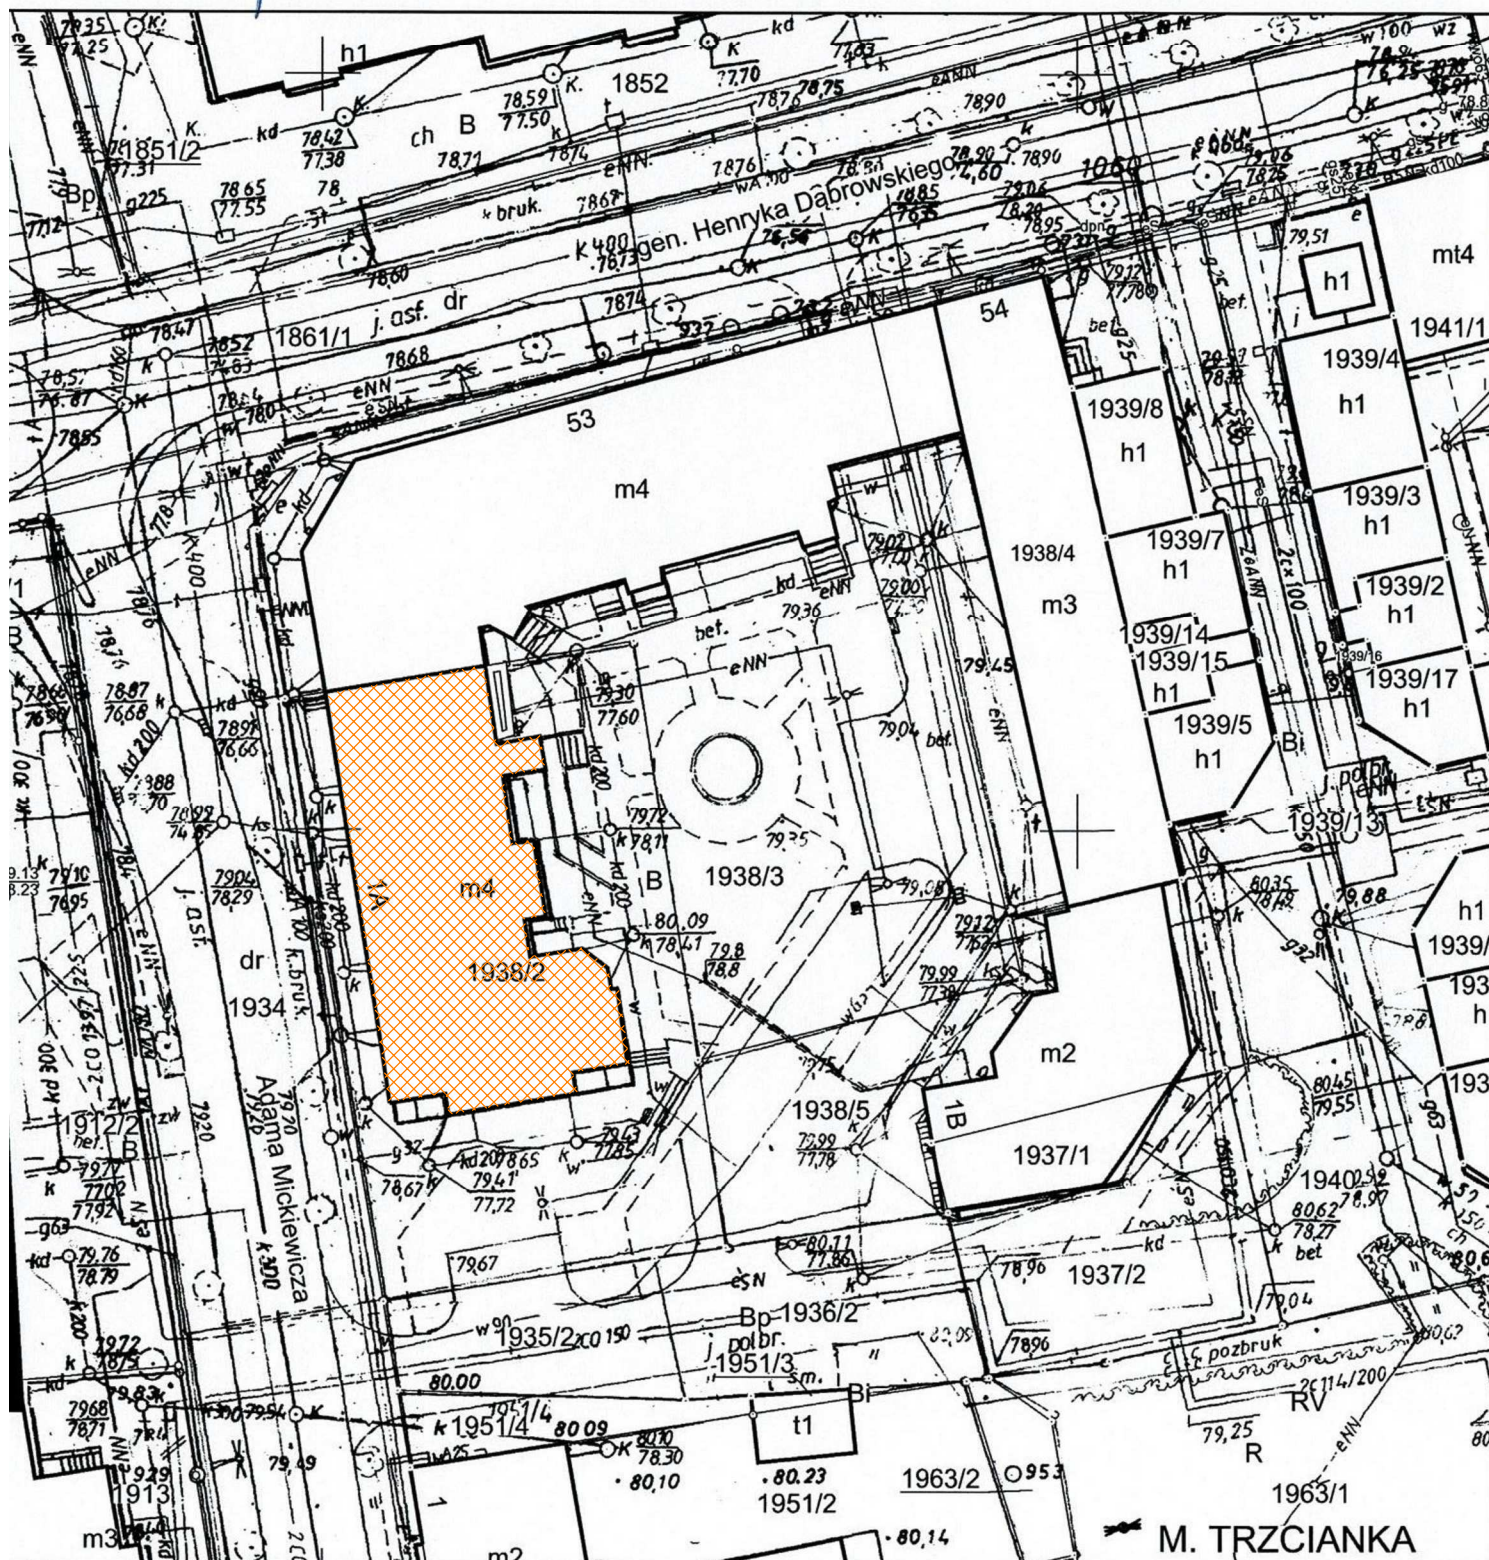

M. TRZCIANKA