

Poświadczają zgodność niniejszej kopii z treścią materiału państwowego zasobu geodezyjnego i kartograficznego

STAROSTA
CZARNKOWSKO - TRZCIANECKI

MAPA ZASADNICZA

(Nazwa materiału zasobu)

1181

(Identyfikator ewidencyjny materiału zasobu)

21 LUT. 2020

(Data wykonania kopii)

Z up. STAROSTY

mgr. Kamila Szczygińska-Samuś
(imię, nazwisko i podpis osoby reprezentującej organ)

Województwo: wielkopolskie

Powiat: czarnkowsko-trzcianecki

Jednostka ewidencyjna: Miasto Trzcianka

Obręb ewidencyjny: M. TRZCIANKA

ID: GK.6642.335.2020

Działka: 1937/1, 1938/2, 1938/3, 1938/4, 1938/5


LOKALIZACJA BUDYNKU

Mapa zasadnicza

Skala 1:500



TRZCIANKA
ULICA MICKIEWICZA 1B

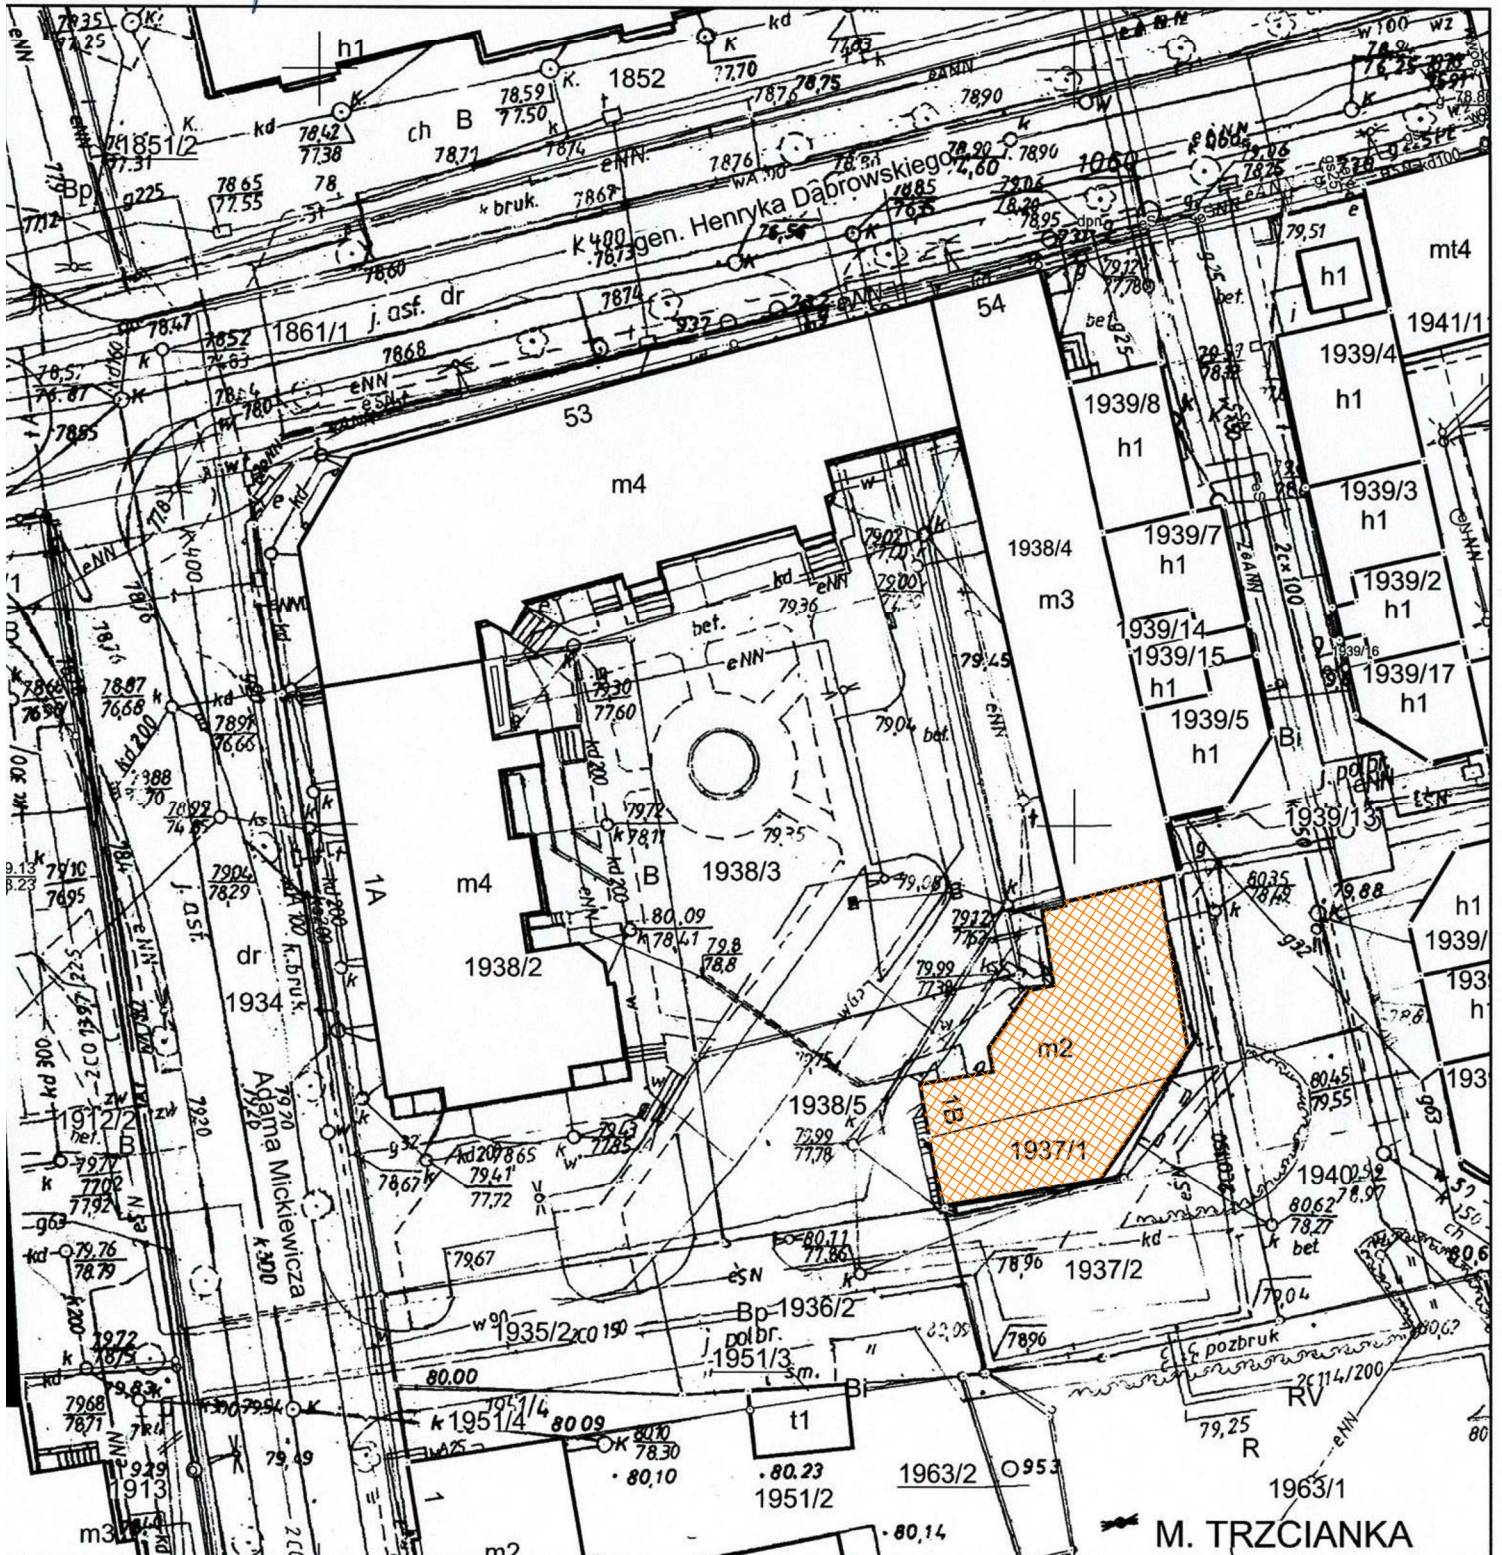

M. TRZCIANKA