
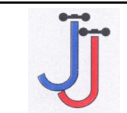


# RZUT KONDYGNACJI POWTARZALNEJ

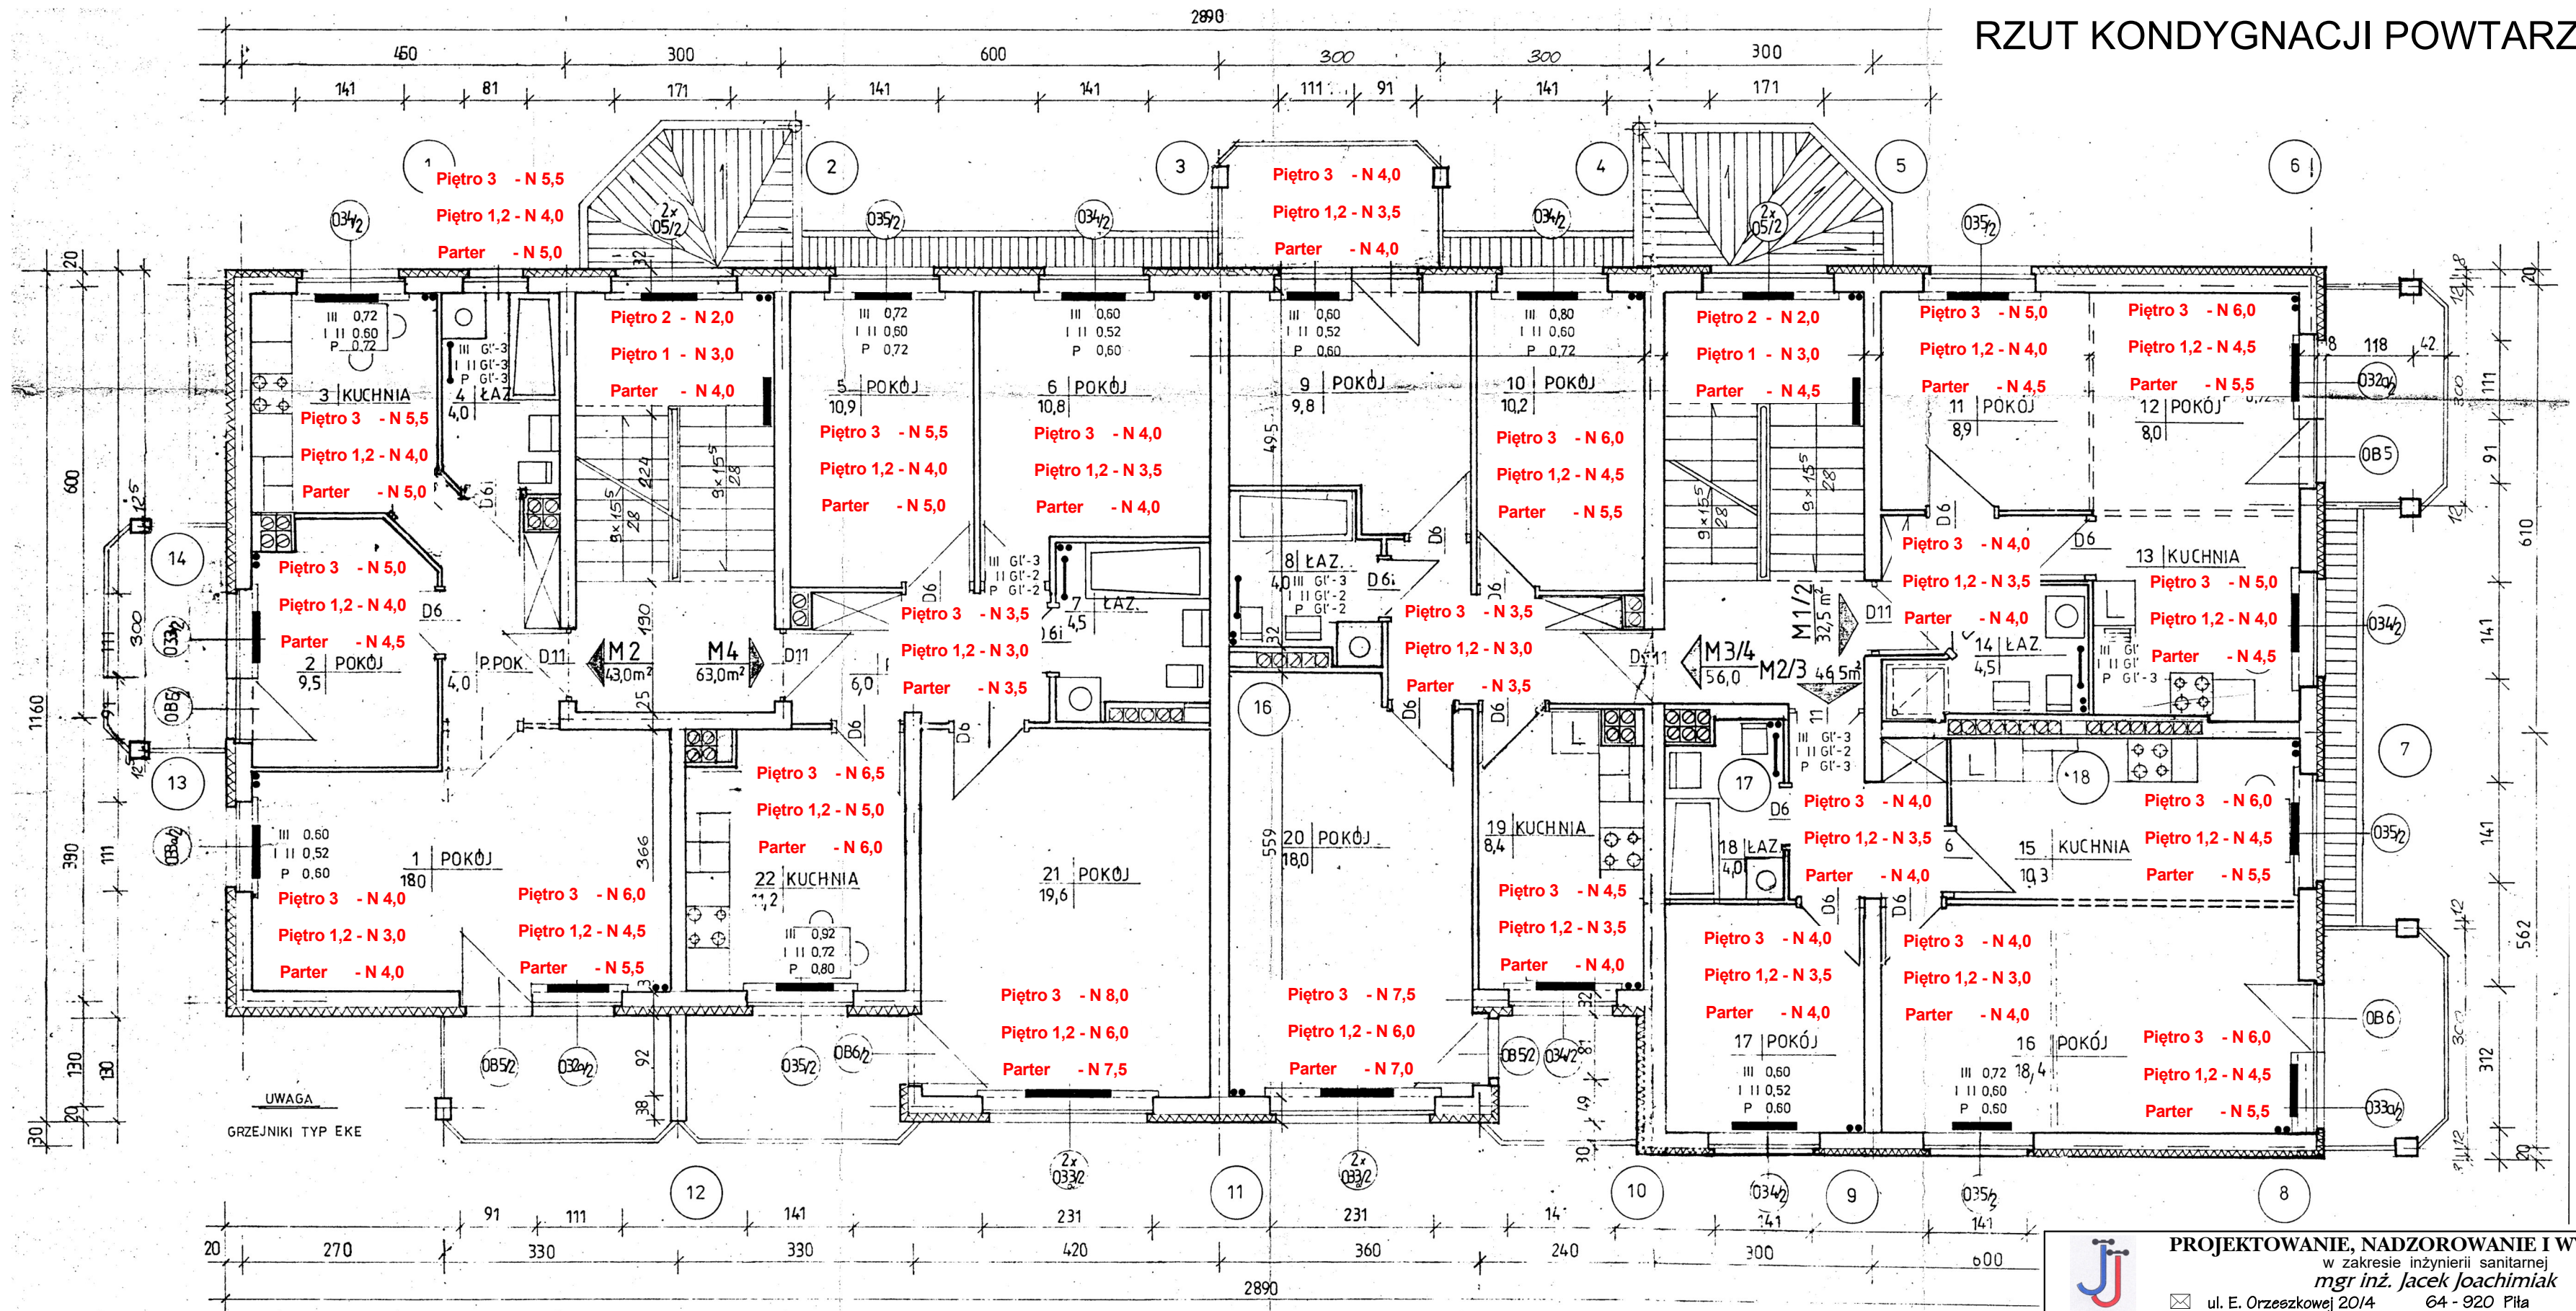

**PROJEKTOWANIE, NADZOROWANIE I WYKONAWSTWO**  
w zakresie inżynierii sanitarnej  
**mgr inż. Jacek Joachimiak**  
ul. E. Orzechowej 20/4 64-920 Piła 604-961-179

TEMAT	Regulacja hydrauliczna instalacji c.o.		
OBIEKT	Budynek mieszk. wielorodzinny, Os. Młodych 4; 64-761 Krzyż Wilkop.		
INWESTOR	Spółdzielnia Mieszk. Lokat. - Własny, Os. Słowackiego 24; Trzcianka		
OPRACOWAŁ	mgr inż. Jacek Joachimiak	WKP/0112/POOS/06	Skala: 1:75
PROJEKTOWAŁ	mgr inż. Jacek Joachimiak	WKP/0112/POOS/06	Data: 05/2020
SPRAWDZIŁ			Nr rys.: 2