


RZUT KONDYGNACJI

POWTARZALNEJ

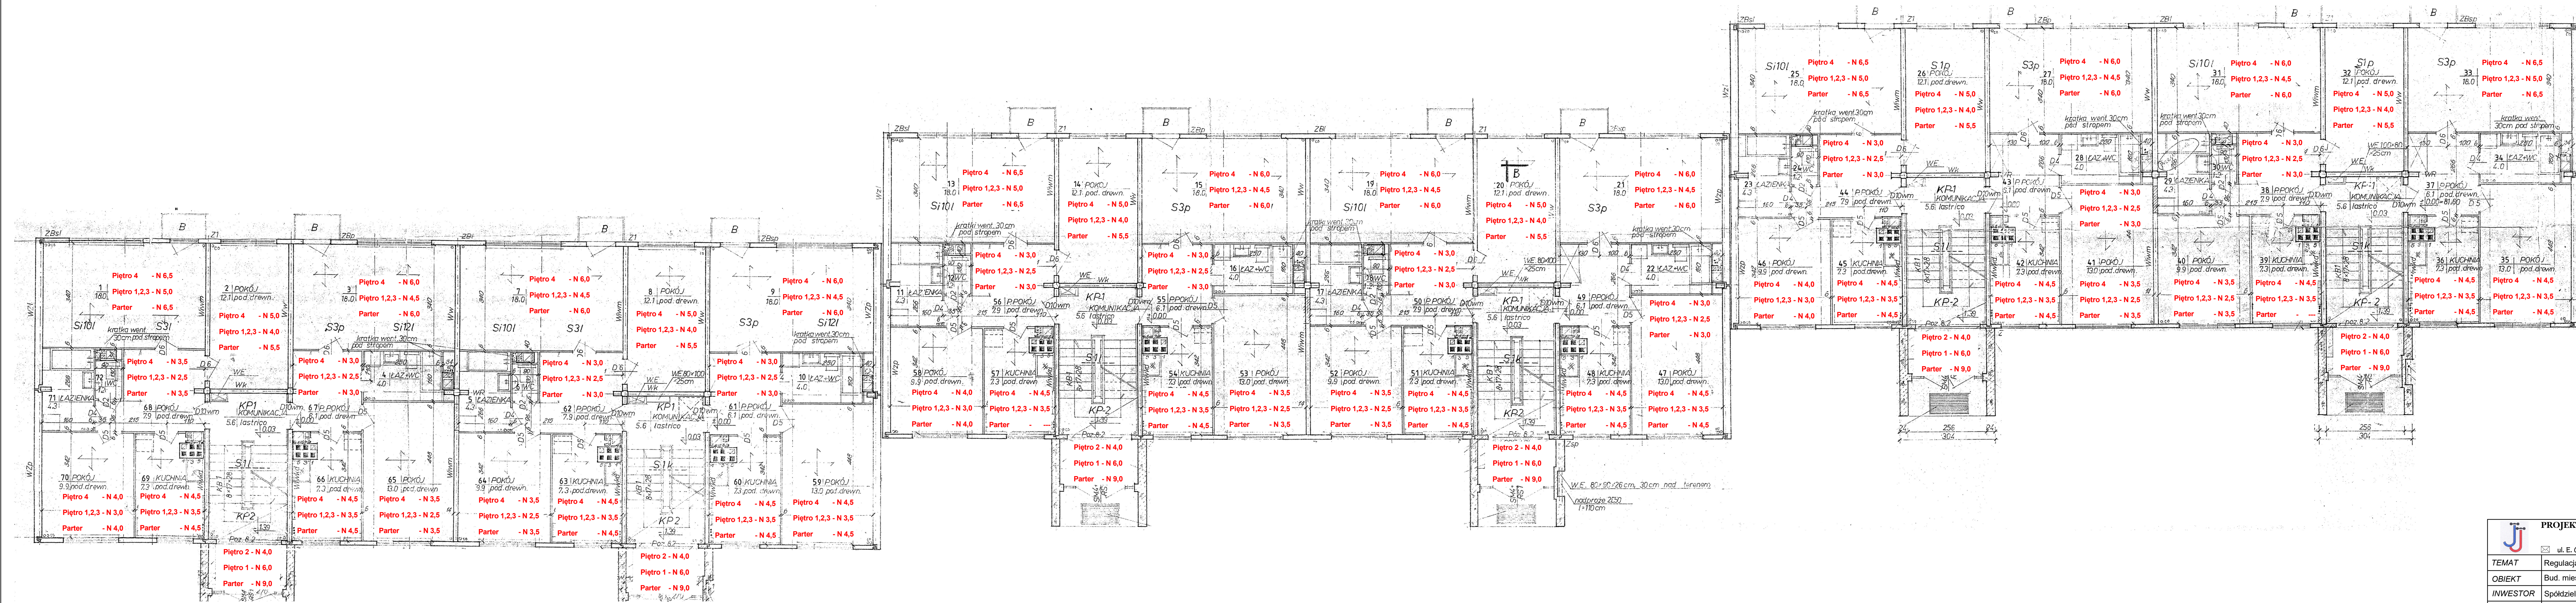

Piętro 4 - N 3,5
 Piętro 1,2,3 - N 2,5
 Parter - N 3,5

<p>PROJEKTOWANIE, NADZOROWANIE I WYKONAWSTWO w zakresie inżynierii sanitarniej mgr inż. Jacek Joachimiak ul. E. Orzeszkowej 20/4 64-920 Piła 604-961-179</p>			
TEMAT	Regulacja hydrauliczna instalacji centralnego ogrzewania		
OBIEKT	Bud. miesz. wielorodzinny , Os. Słowackiego 12 ; 64-980 Trzcianka		
INWESTOR	Spółdzielnia Mieszk. Lokat. - Włas. , Os. Słowackiego 24 ; Trzcianka		
OPRACOWAŁ	mgr inż. Jacek Joachimiak	WKP/0112/POOS/06	Skala : 1 : 75
PROJEKTOWAŁ	mgr inż. Jacek Joachimiak	WKP/0112/POOS/06	Data : 06/2020
SPRAWDZIŁ			Nr rys. : 2