


RZUT KONDYGNACJI POWTARZALNEJ

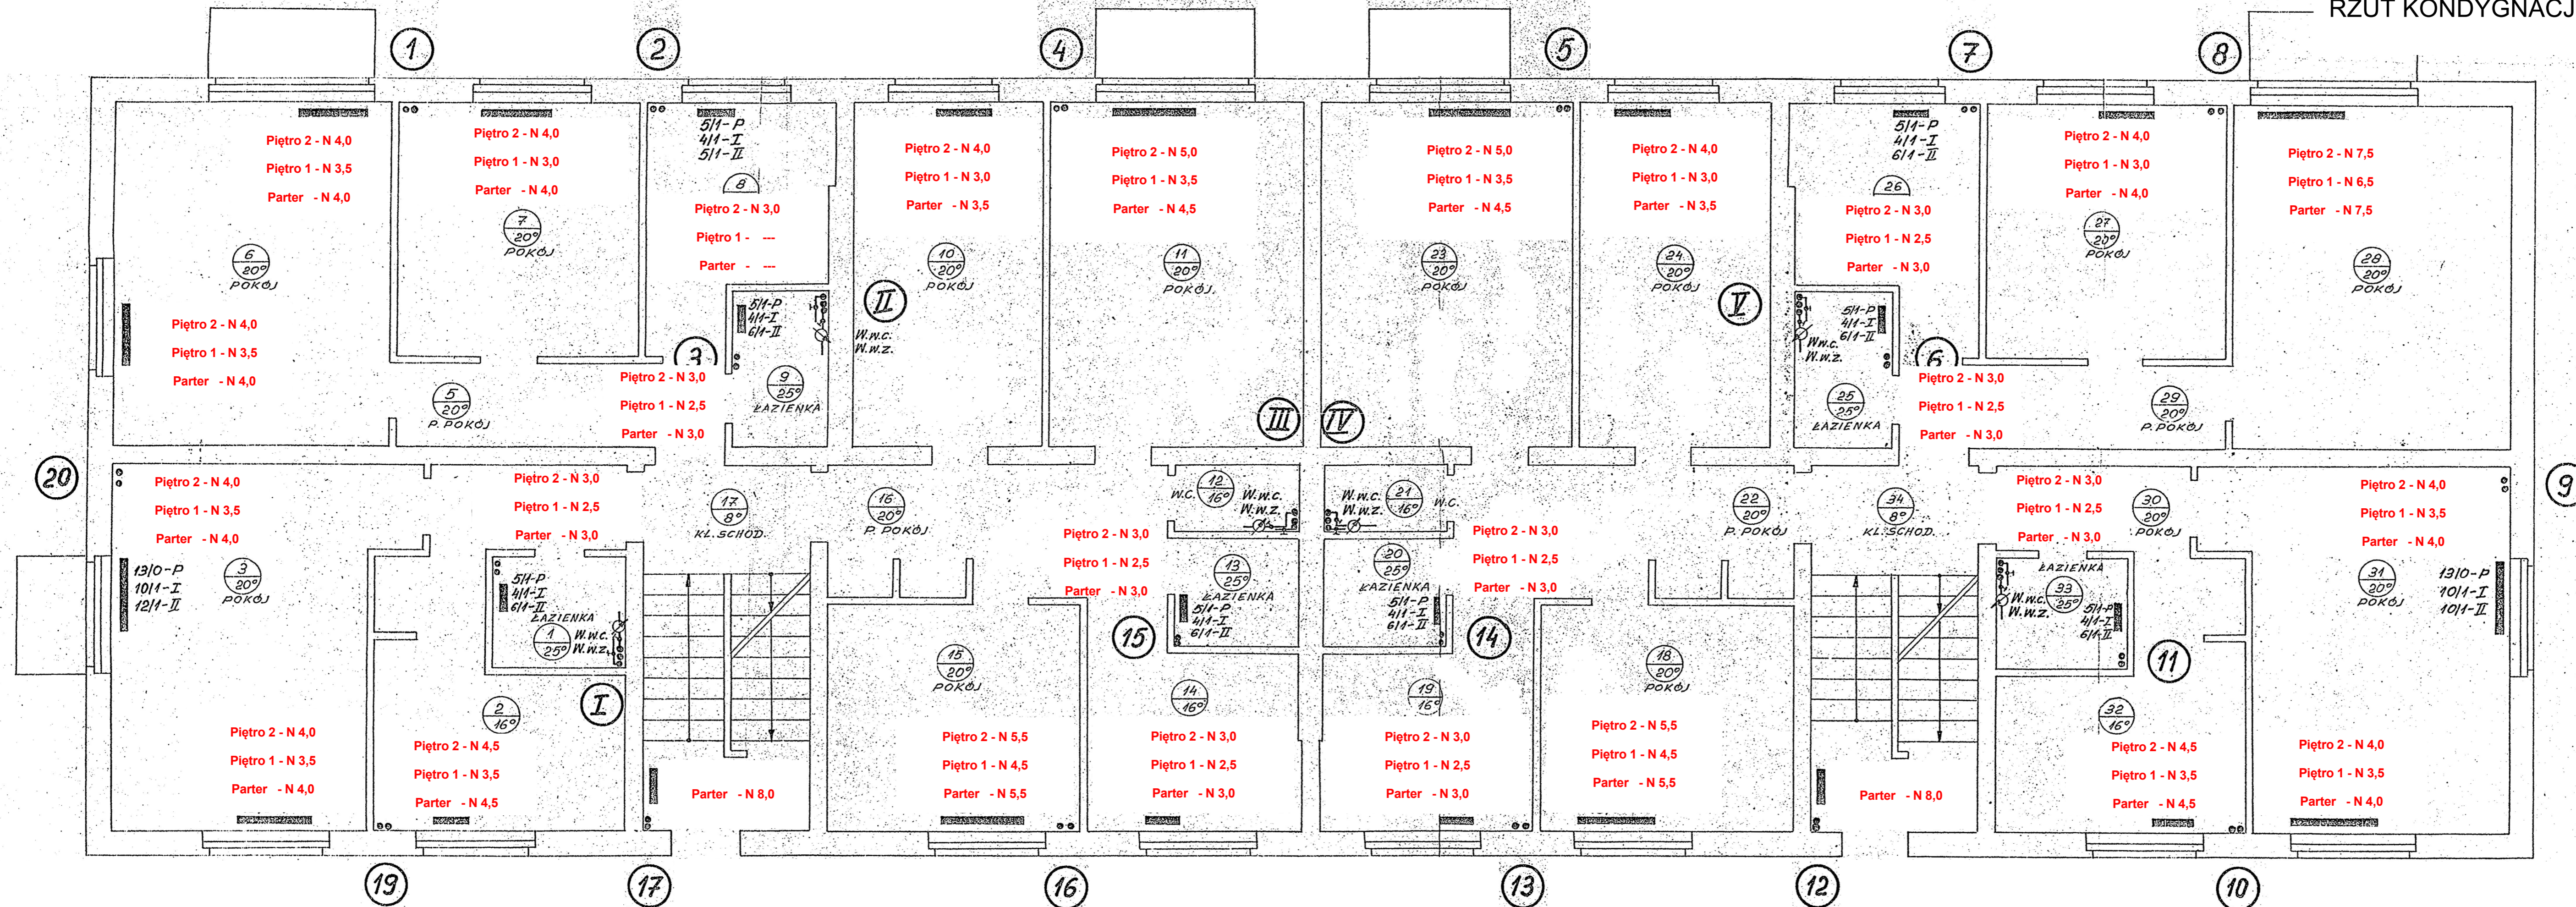

PROJEKTOWANIE, NADZOROWANIE I WYKONAWSTWO w zakresie inżynierii sanitarniej mgr inż. Jacek Joachimiak ul. E. Orzeszkiej 20/4 64-920 Pila 604-961-179	
TEMAT Regulacja hydrauliczna instalacji c.o.	OBIĘKT Bud. mieszkalny wielorodzinny, ul. 27 Syczynia 19, 64-980 Trzcianka
INWESTOR Spółdzielnia Mieszk. Lokat. - Włas., Os. Słowackiego 24, Trzcianka	OPRACOWAL mgr inż. Jacek Joachimiak WKP0112/POOS/06
PROJEKTOWAŁ mgr inż. Jacek Joachimiak WKP0112/POOS/06	SPRAWDZIŁ Nr rys.: 2
Skala: 1 : 50	Data: 05/2020