
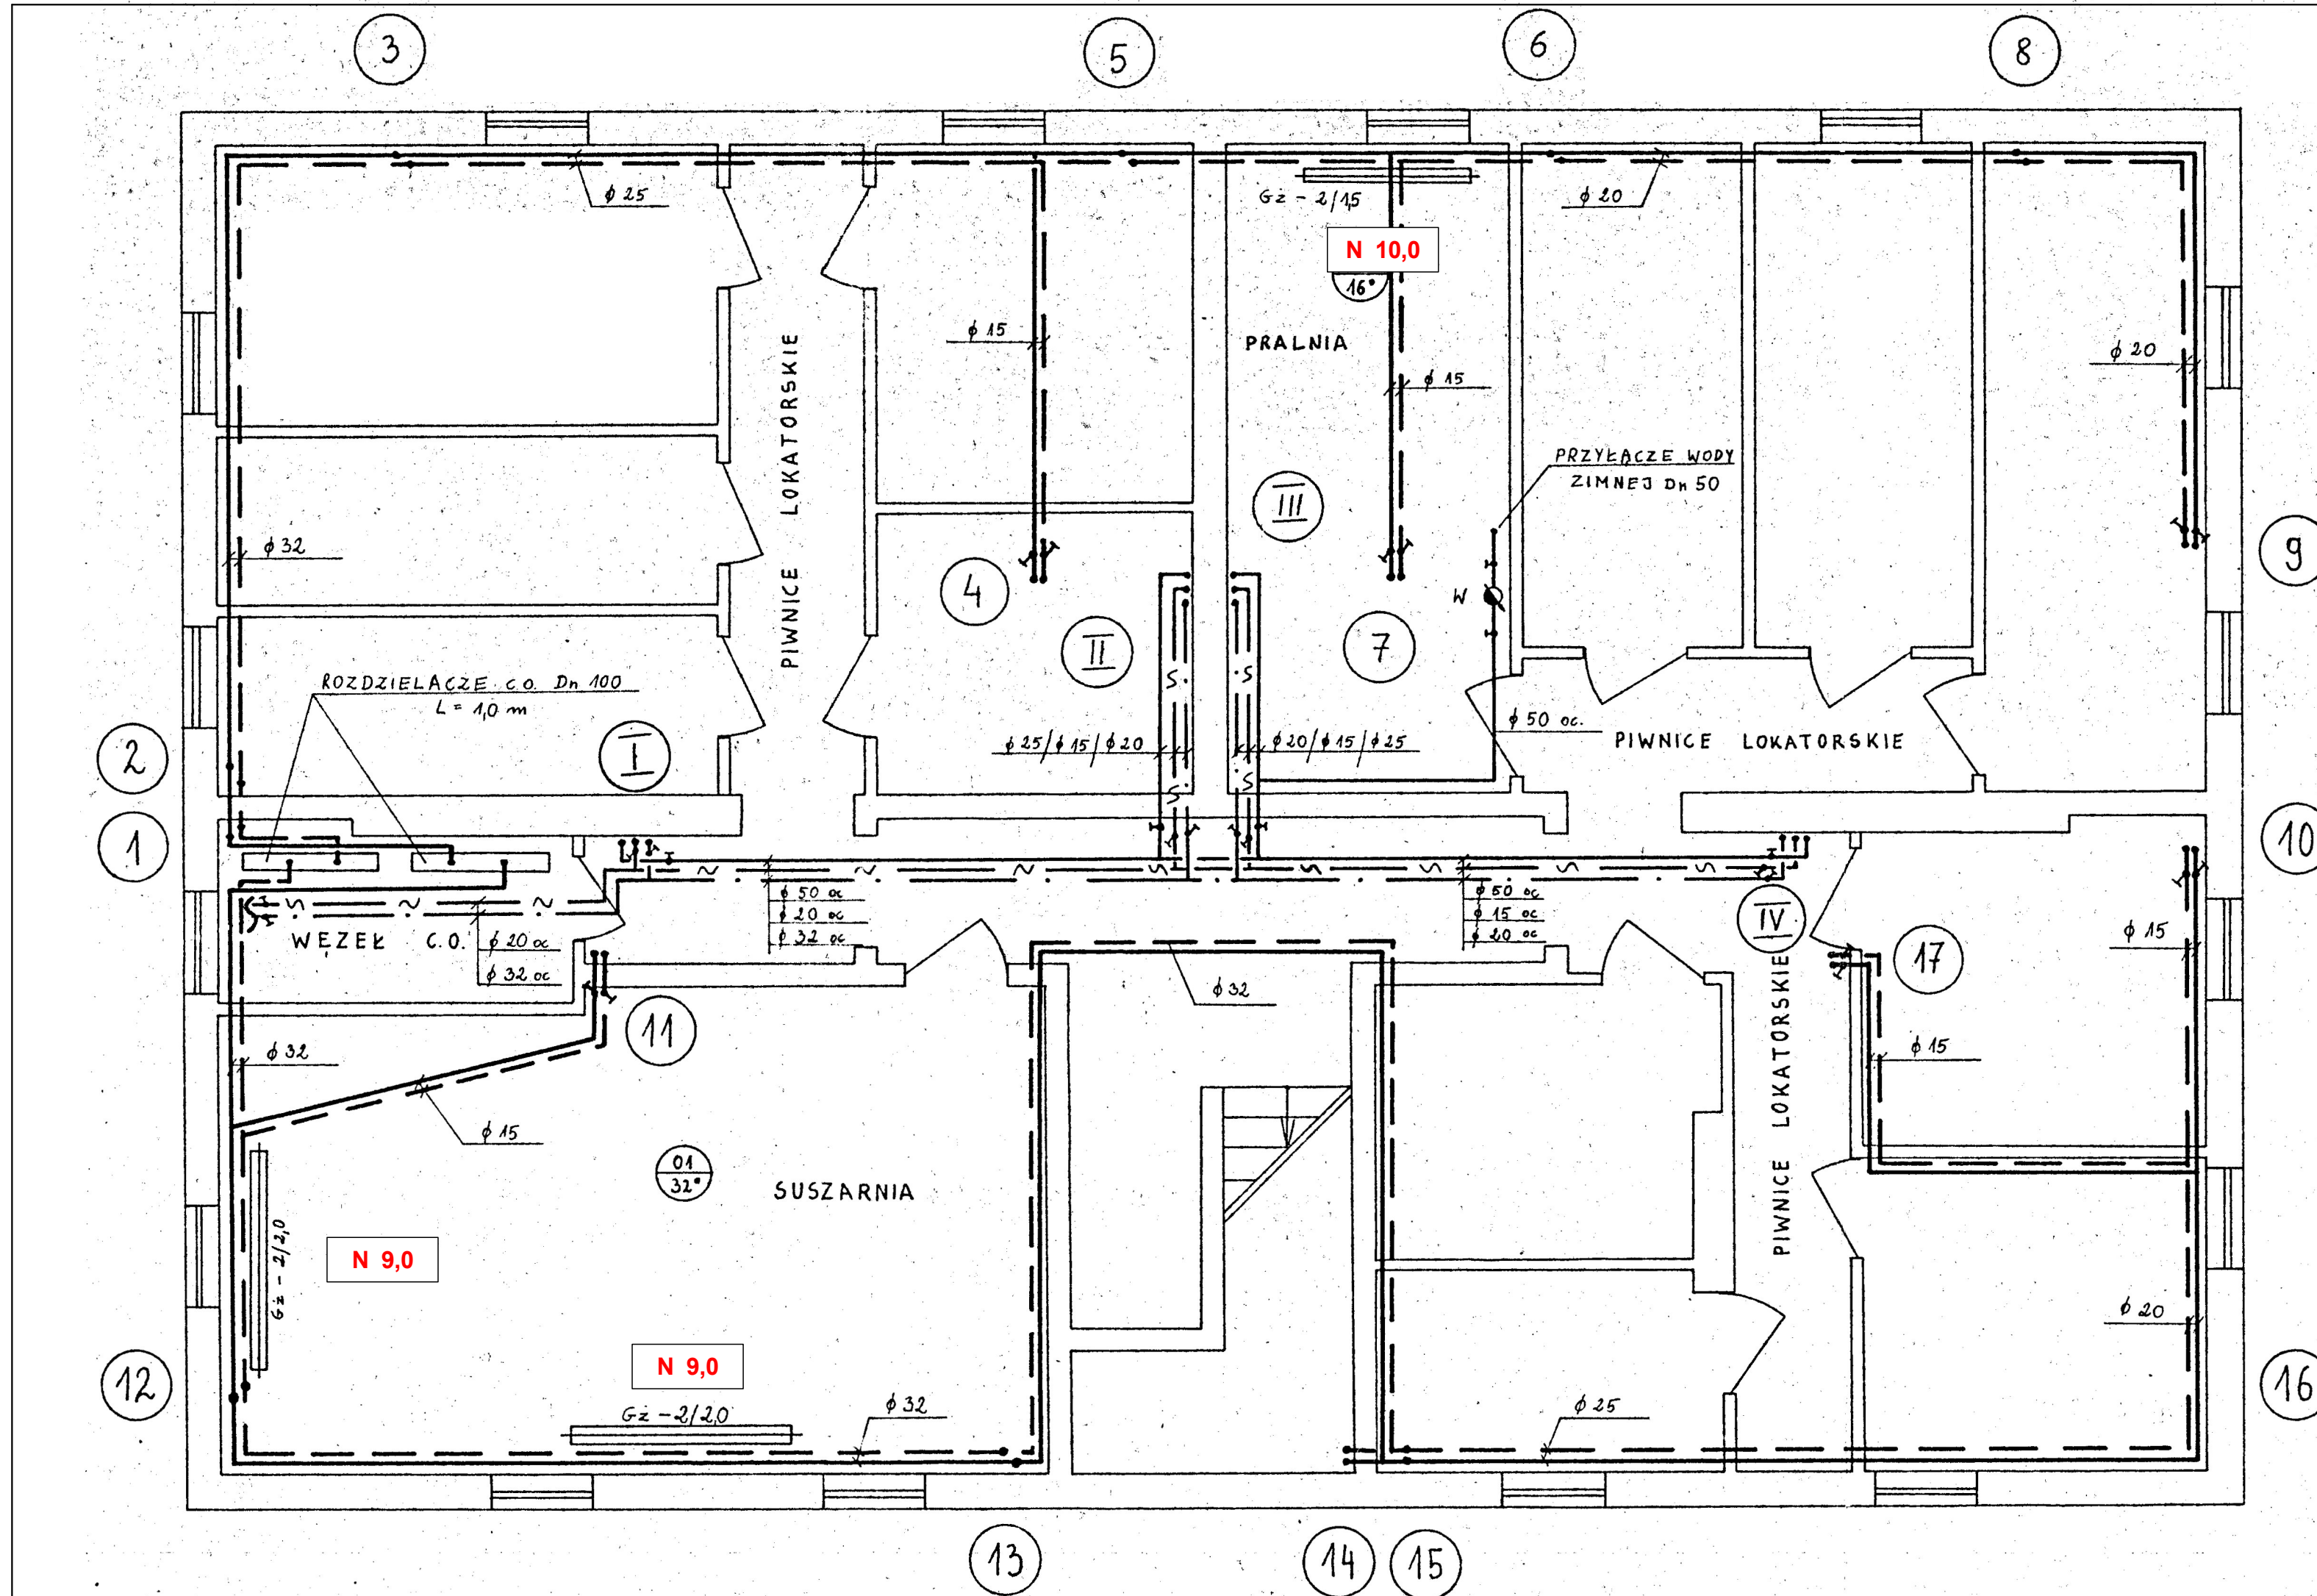


# RZUT PIWNIC

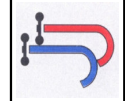

	<b>PROJEKTOWANIE, NADZOROWANIE I WYKONAWSTWO</b> w zakresie inżynierii sanitarniej <b>mgr inż. Jacek Joachimiak</b> ul. E. Orzeszkowej 20/4 64-920 Pila ☎ 604-961-179			
	<b>TEMAT</b> Regulacja hydrauliczna instalacji c.o.	<b>OBIEKT</b> Bud. mieszkalny wielorodzinny, ul. 27 Stycznia 23 ; 64-980 Trzcianka	<b>INWESTOR</b> Spółdzielnia Mieszk. Lokat. - Włas., Os. Słowackiego 24 ; Trzcianka	<b>OPRACOWAŁ</b> mgr inż. Jacek Joachimiak WKP/0112/POOS/06
<b>SPRAWDZIŁ</b>			<b>Skala :</b> 1 : 50 <b>Data :</b> 05/2020 <b>Nr rys. :</b> 1	