


RZUT KONDYGNACJI POWTARZALNEJ

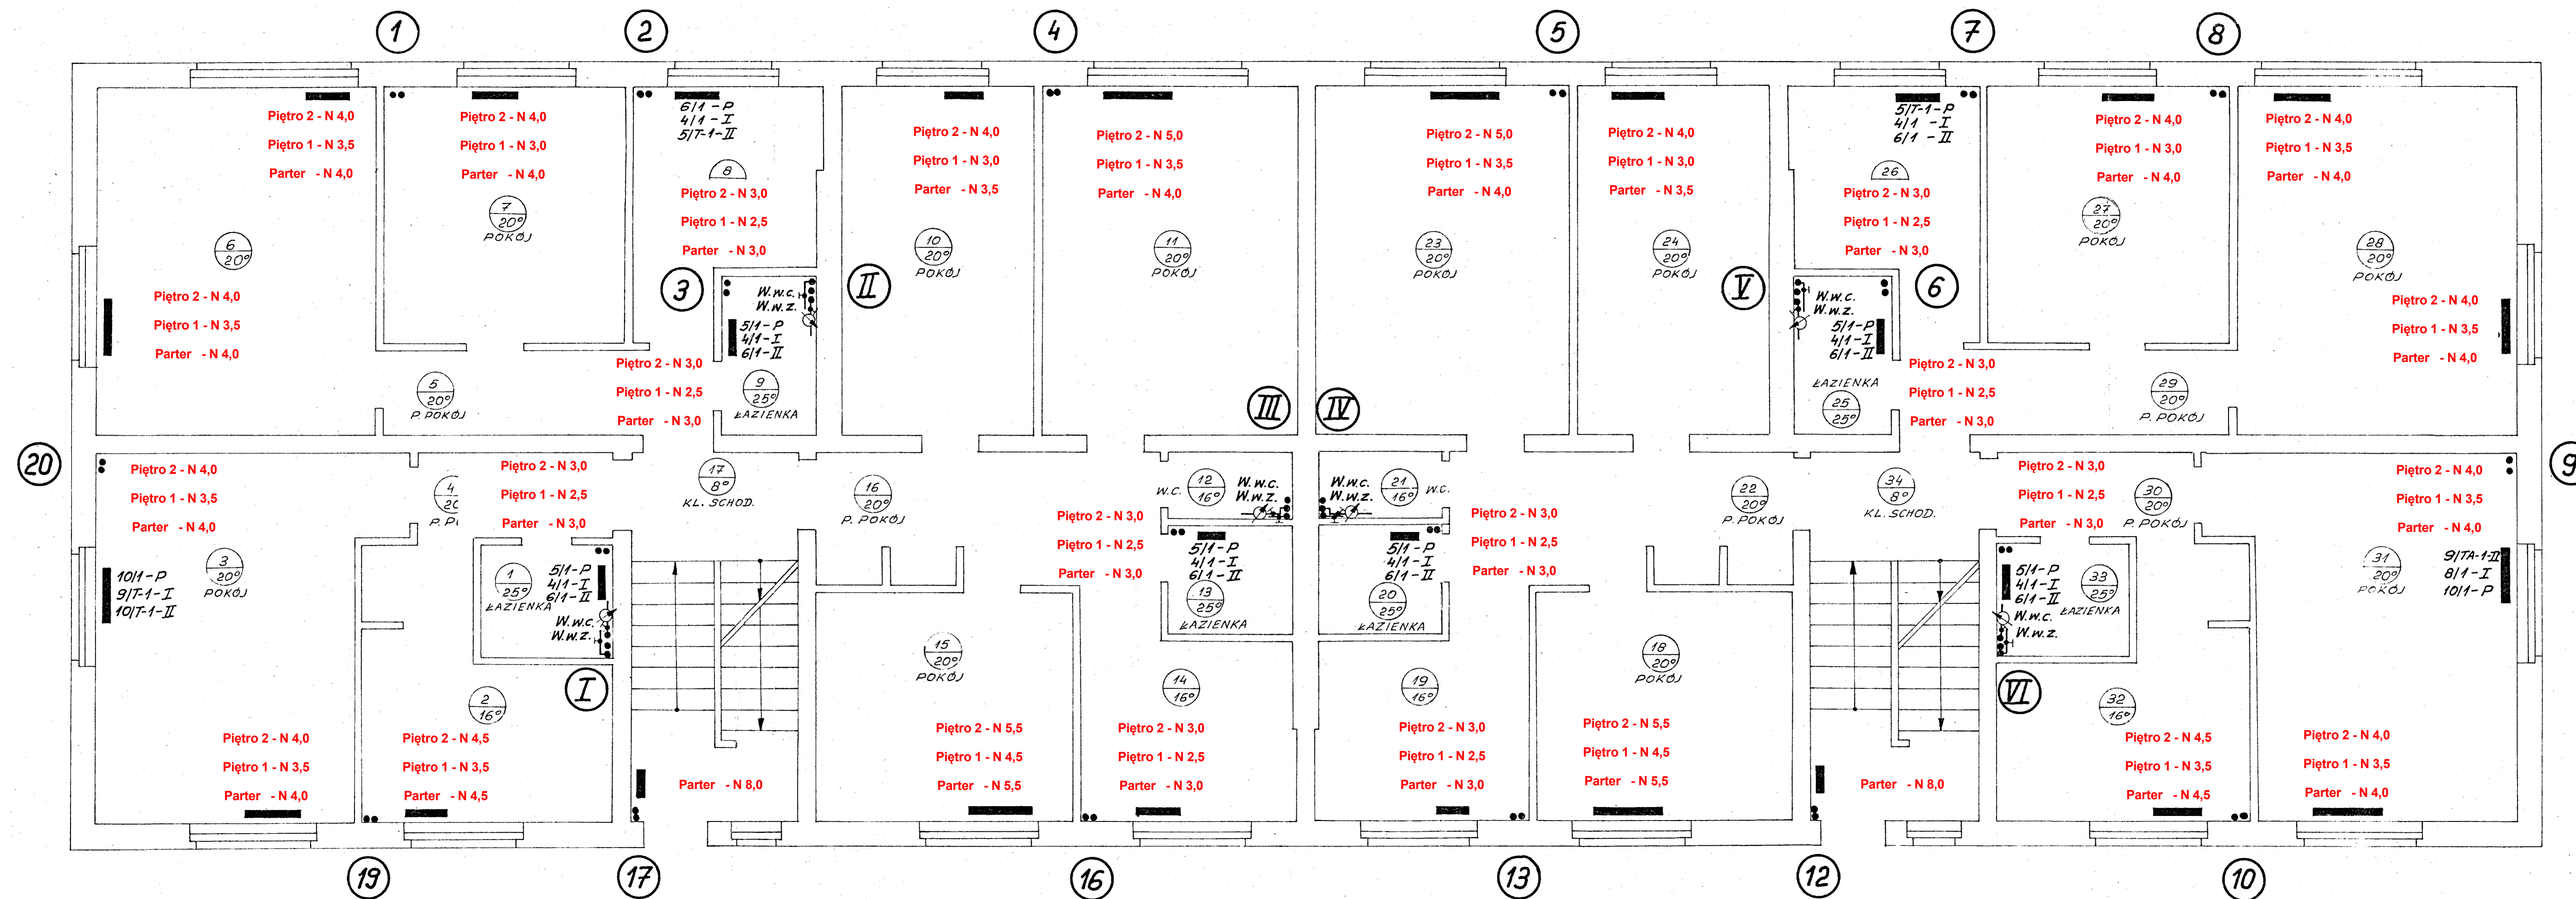

PROJEKTOWANIE, NADZOROWANIE I WYKONAWSTWO w zakresie inżynierii sanitarniej mgr inż. Jacek Joachimiak ul. E. Orzeszkowej 20/4 64-920 Pila 604-961-179	
TEMAT Regulacja hydrauliczna instalacji c.o.	OBIEKT Bud. mieszkalny wielorodzinny, ul. 27 Stycznia 33, 64-980 Trzcianka
INWESTOR Spółdzielnia Mieszk. Lokat. - Wlasn., Os. Słowackiego 24, Trzcianka	OPRACOWAL mgr inż. Jacek Joachimiak WKP/012/PCOS/06 Skala: 1:50
PROJEKTOWAL mgr inż. Jacek Joachimiak WKP/012/PCOS/06	SPRAWDZIŁ Data: 05/2020 Nr rys.: 2