


RZUT KONDYGNACJI POWTARZALNEJ

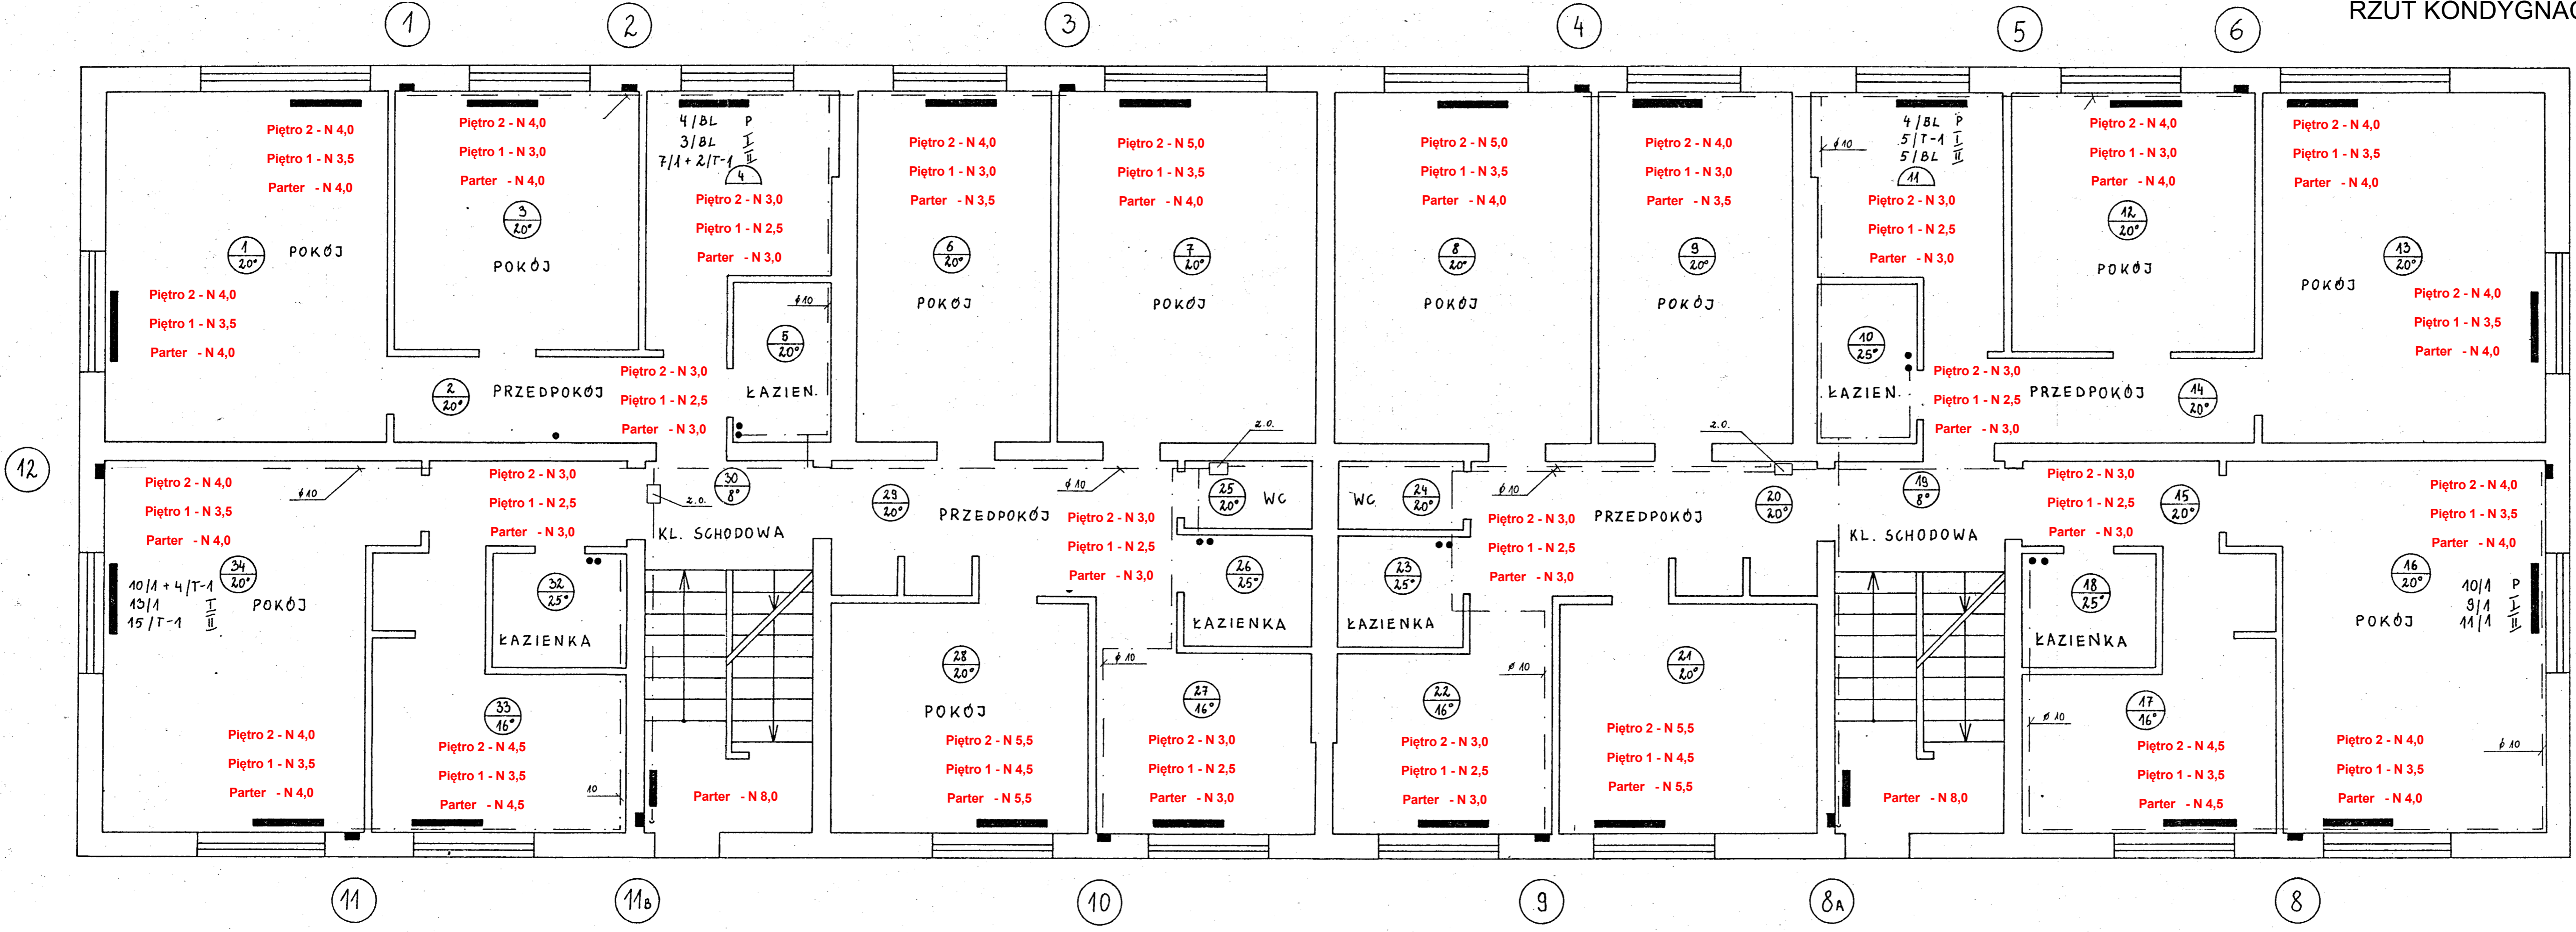

<b>PROJEKTOWANIE, NADZOROWANIE I WYKONANSTWO</b> w zakresie inżynierii sanitarniej mgr inż. Jacek Joachimiak ul. E. Orzeszkowej 20/4 64-920 Pila 604-961-179	
<b>TEMAT</b> Regulacja hydrauliczna instalacji c.o.	Bud. mieszkalny wielorodzinny, ul. 27 Stycznia 82, 64-980 Trzcianka
<b>OBIEKT</b> Spółdzielnia Miesz. Lokat. - Własn., Os. Słowackiego 24, Trzcianka	Skala: 1:50 Data: 05/2020
<b>OPRACOWAŁ</b> mgr inż. Jacek Joachimiak	WKP/012/PCOS/06
<b>PROJEKTOWAŁ</b> mgr inż. Jacek Joachimiak	WKP/012/PCOS/06
<b>SPRAWDZIŁ</b>	Nr rys.: 2