


RZUT KONDYGNACJI POWTARZALNEJ

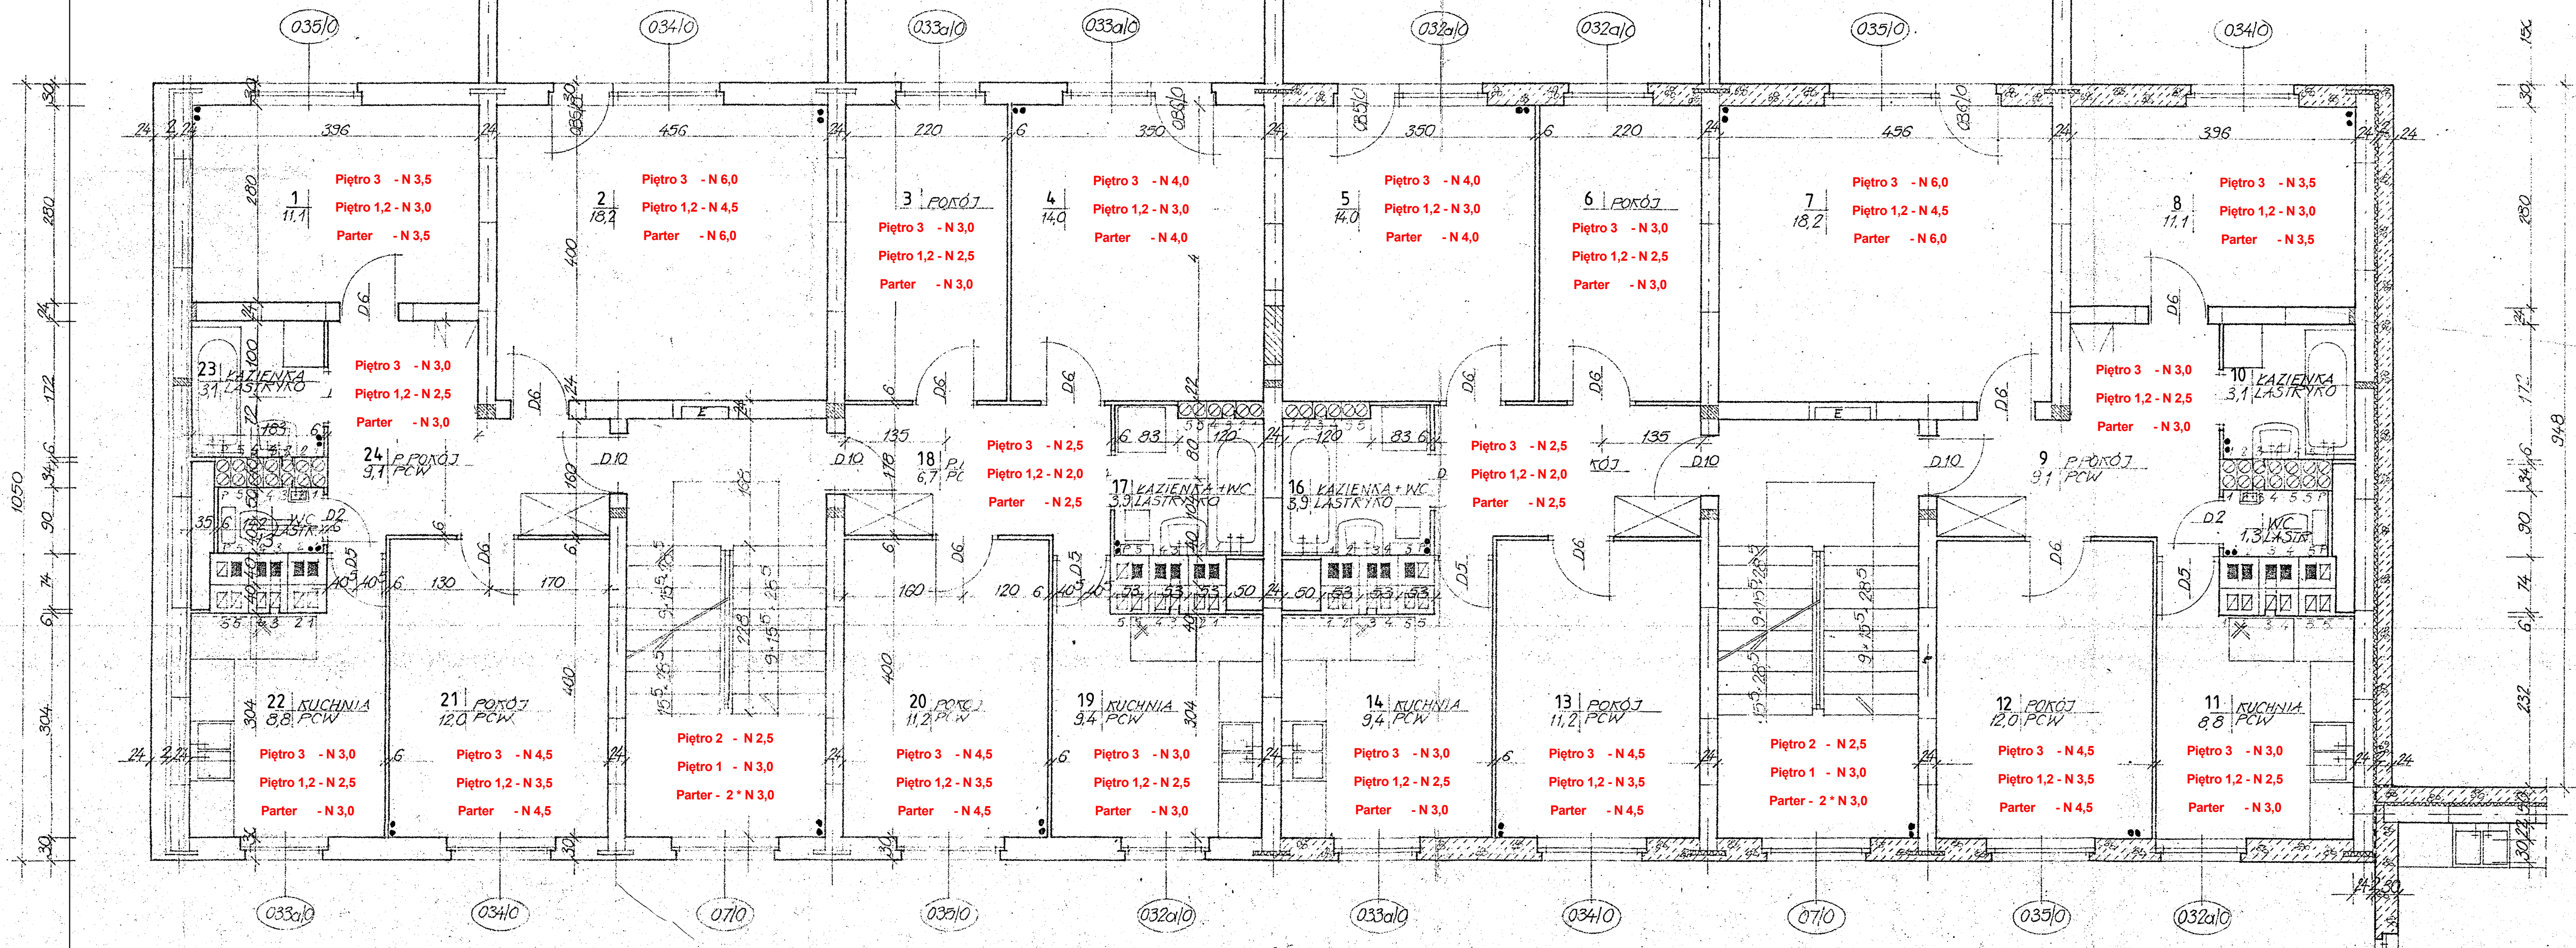

PROJEKTOWANIE, NADZOROWANIE I WYKONAWSTWO w zakresie inżynierii sanitarniej mgr inż. Jacek Joachimiak ul. E. Orzechowej 20/4 64-920 Pila ☎ 604-961-179	
TEMAT Regulacja hydrauliczna instalacji c.o.	OBIEKT Budynek mieszk. wielorodzinny, Os. Młodych 6, 64-761 Krzyż Wilk.
INWESTOR Spółdzielnia Mieszk. Lokat. - Włas., Os. Słowackiego 24, Trzcianka	Skala: 1:50 Data: 05/2020 Nr rys.: 2
OPRACOWAŁ mgr inż. Jacek Joachimiak	PROJEKTOWAŁ mgr inż. Jacek Joachimiak
SPRAWDZIŁ	WKP/0112/PO/05/06 WKP/0112/PO/05/06