


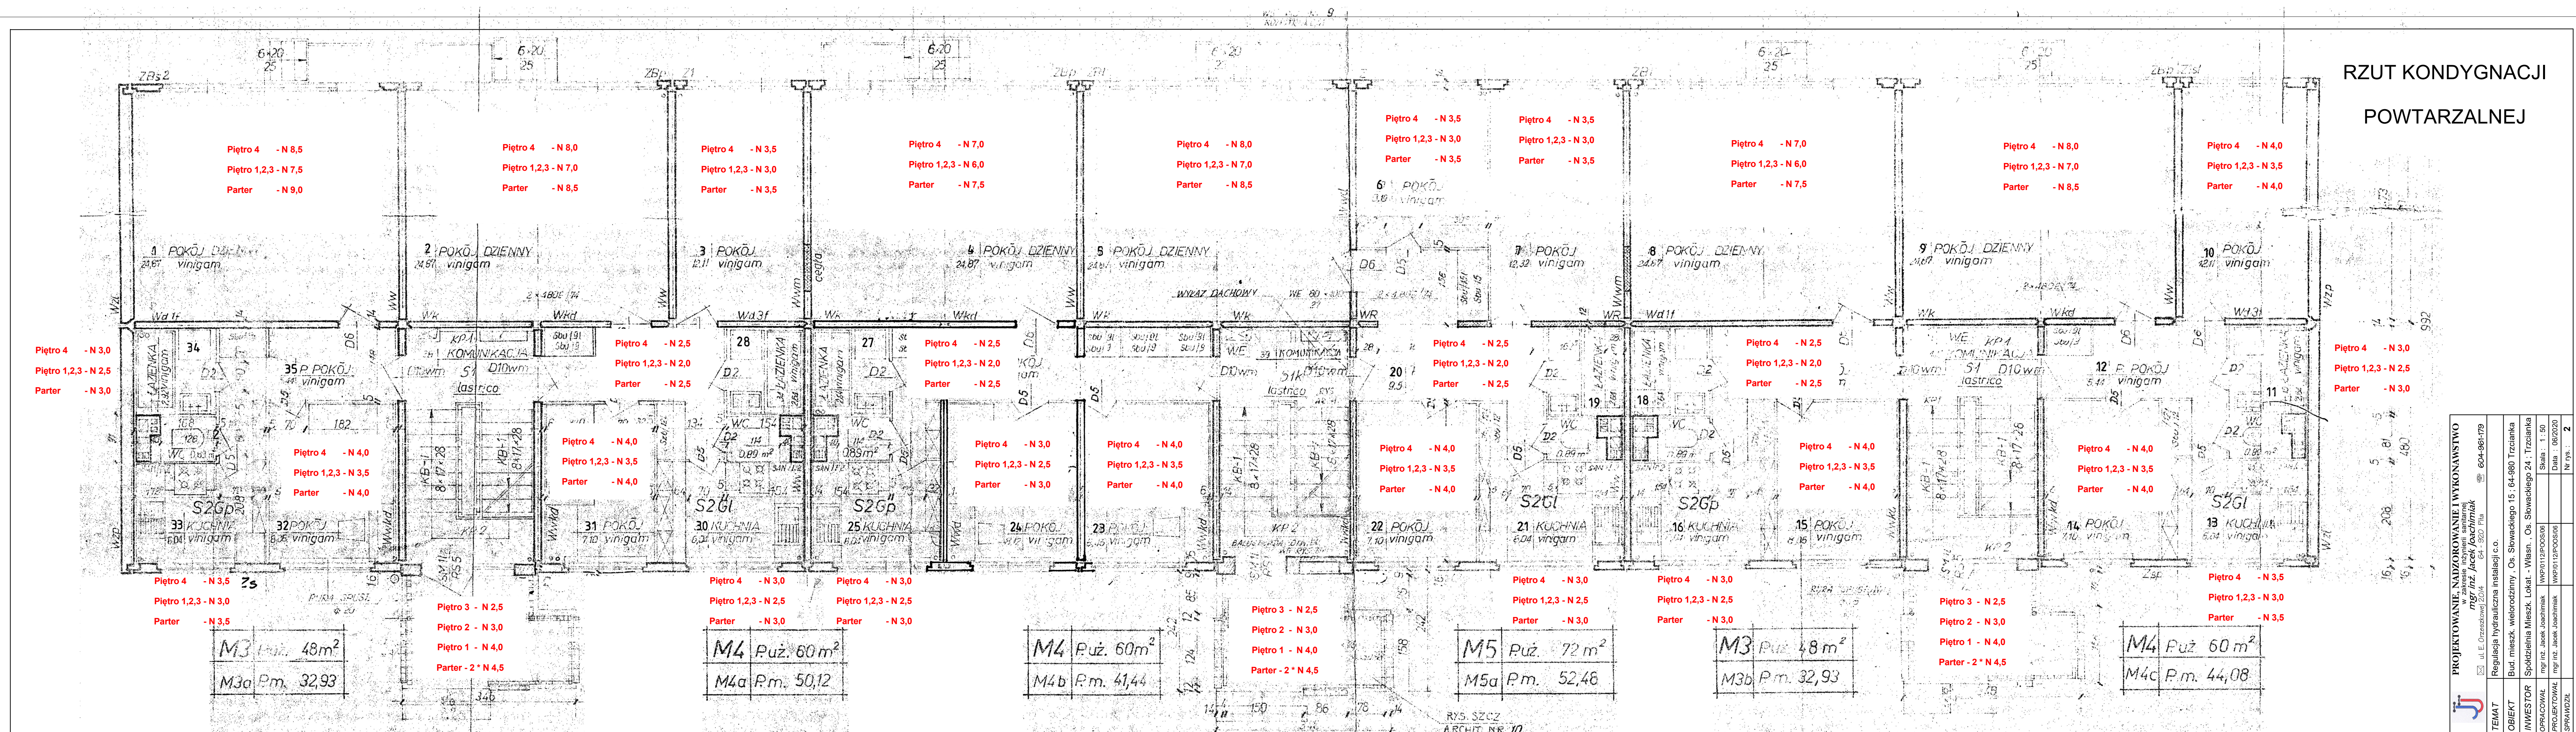

RZUT KONDYGNACJI
POWTARZALNEJ

	PROJEKTOWANIE, NADZOROWANIE I WYKONANSTWO				
	w zakresie inżynierii sanitarnej				
	mgr inż. Jacek Joachimiak				
	ul. E. Orzeszkowej 20/4 64-920 Pila 604-961-179				
TEMAT	☒	Regulacja hydrauliczna instalacji c.o.			
OBIEKT		Bud. mieszk. wielorodzinny, Os. Słowackiego 15, 64-980 Trzcianka			
INWESTOR		Spółdzielnia Mieszk. Lokat. - Włas. - Os. Słowackiego 24, Trzcianka			
OPRACOWAŁ		mgr inż. Jacek Joachimiak	WKP-0112/POOS/06	Skala: 1 : 50	
PROJEKTOWAŁ		mgr inż. Jacek Joachimiak	WKP-0112/POOS/06	Data : 06/2020	
SPRAWDZIŁ				Nr rys. : 2	