


RZUT PIWNIC

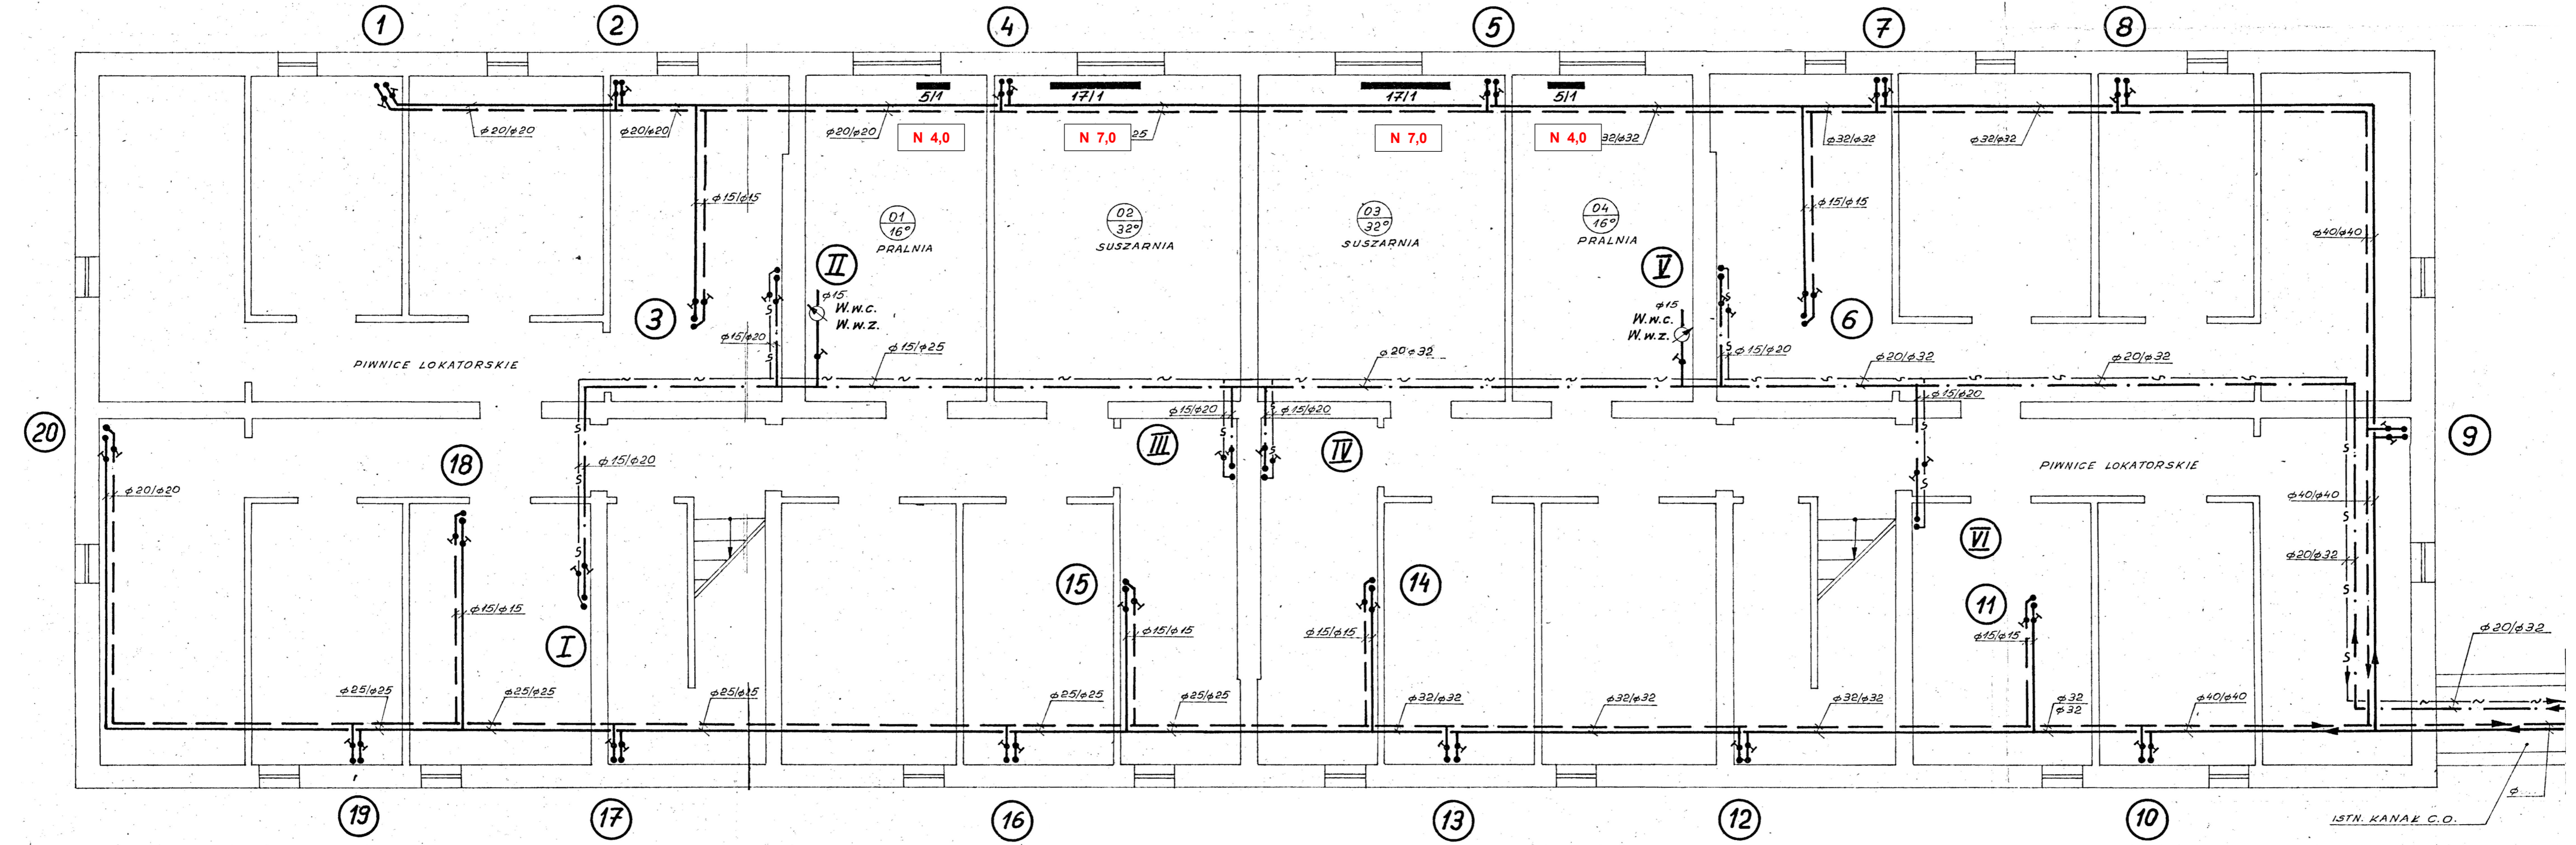

<b>PROJEKTOWANIE, NADZOROWANIE I WYKONAWSTWO</b> w zakresie inżynierii sanitarniej mgr inż. Jacek Joachimiak ul. Orzeszkowej 20/4 64-920 Pila	
TEMAT Regulacja hydrauliczna instalacji c.o.	OBIĘKT Bud. mieszkalny wielorodzinny, ul. 27 Sycznia 19, 64-980 Trzcianka
INWESTOR Spółdzielnia Miesz. Lokat. - Wlasn., Os. Słowackiego 24, Trzcianka	OPRACOWAL mgr inż. Jacek Joachimiak WKP0112P005/06
PROJEKTOWAL mgr inż. Jacek Joachimiak WKP0112P005/06	Data : 05/2020 Nr rys. : 1
SPRAWDZIŁ	Nr rys. : 1