


RZUT KONDYGNACJI POWTARZALNEJ

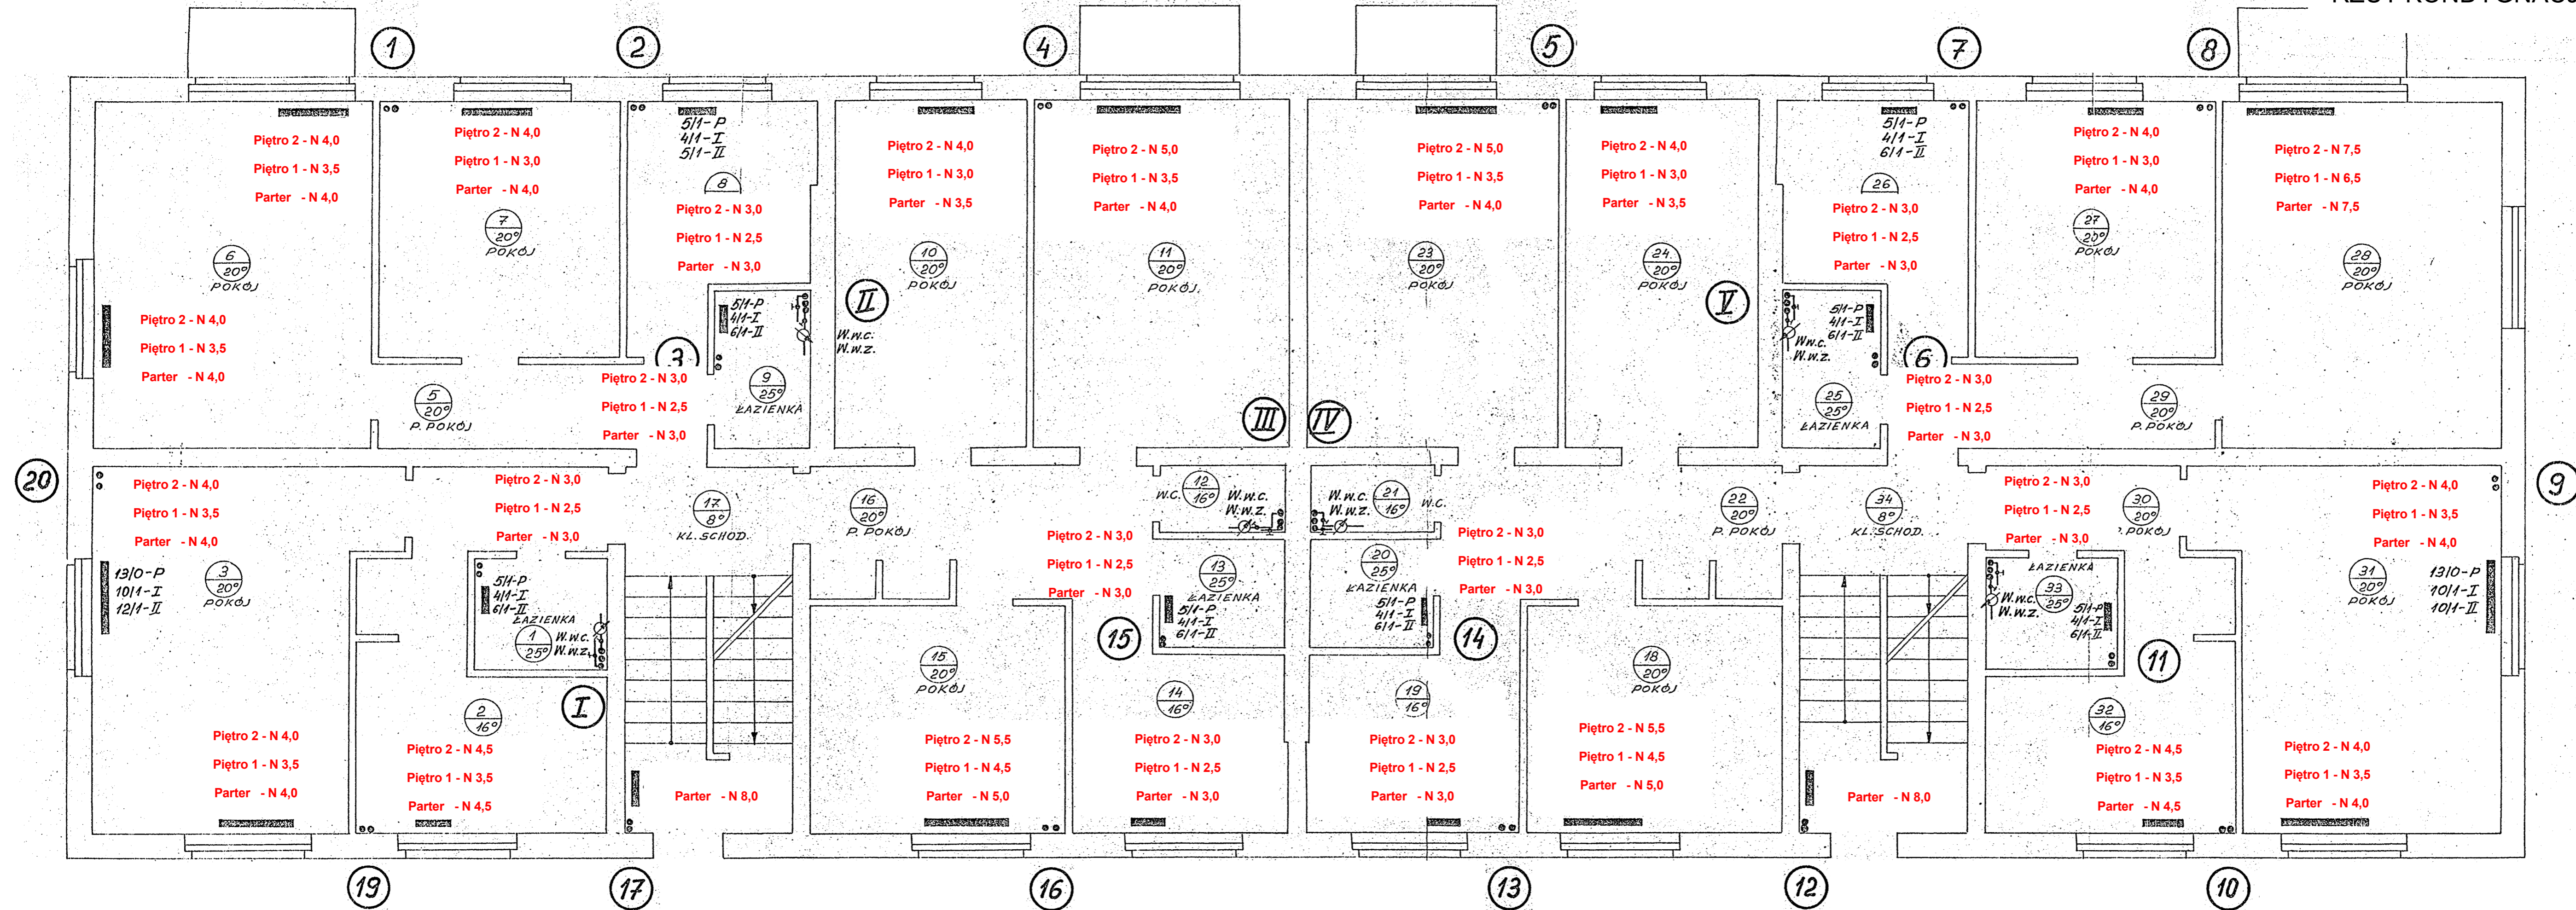

<b>PROJEKTOWANIE, NADZOROWANIE I WYKONANSTWO</b> w zakresie robót budowlanych mgr inż. Jacek Joachimik ul. E. Orzeszowej 20/4 64-920 Pila 604-961-179	
<b>TEMAT</b> Regulacja hydrauliczna instalacji c.o.	<b>OBIEKT</b> Bud. mieszkalny wielorodzinny, ul. 27 Stycznia 21, 64-980 Tizclanka
<b>INWESTOR</b> Spółdzielnia Miesz. Lokat. - Włas. Os. Słowackiego 24, Tizclanka	Skala: 1 : 50 Data: 05/2020 Nr rys.: 2
<b>OPRACOWAŁ</b> mgr inż. Jacek Joachimik	WKP/0112/POOS/06
<b>PROJEKTOWAŁ</b> mgr inż. Jacek Joachimik	WKP/0112/POOS/06
<b>SPRAWDZIŁ</b>	