


RZUT KONDYGNACJI POWTARZALNEJ

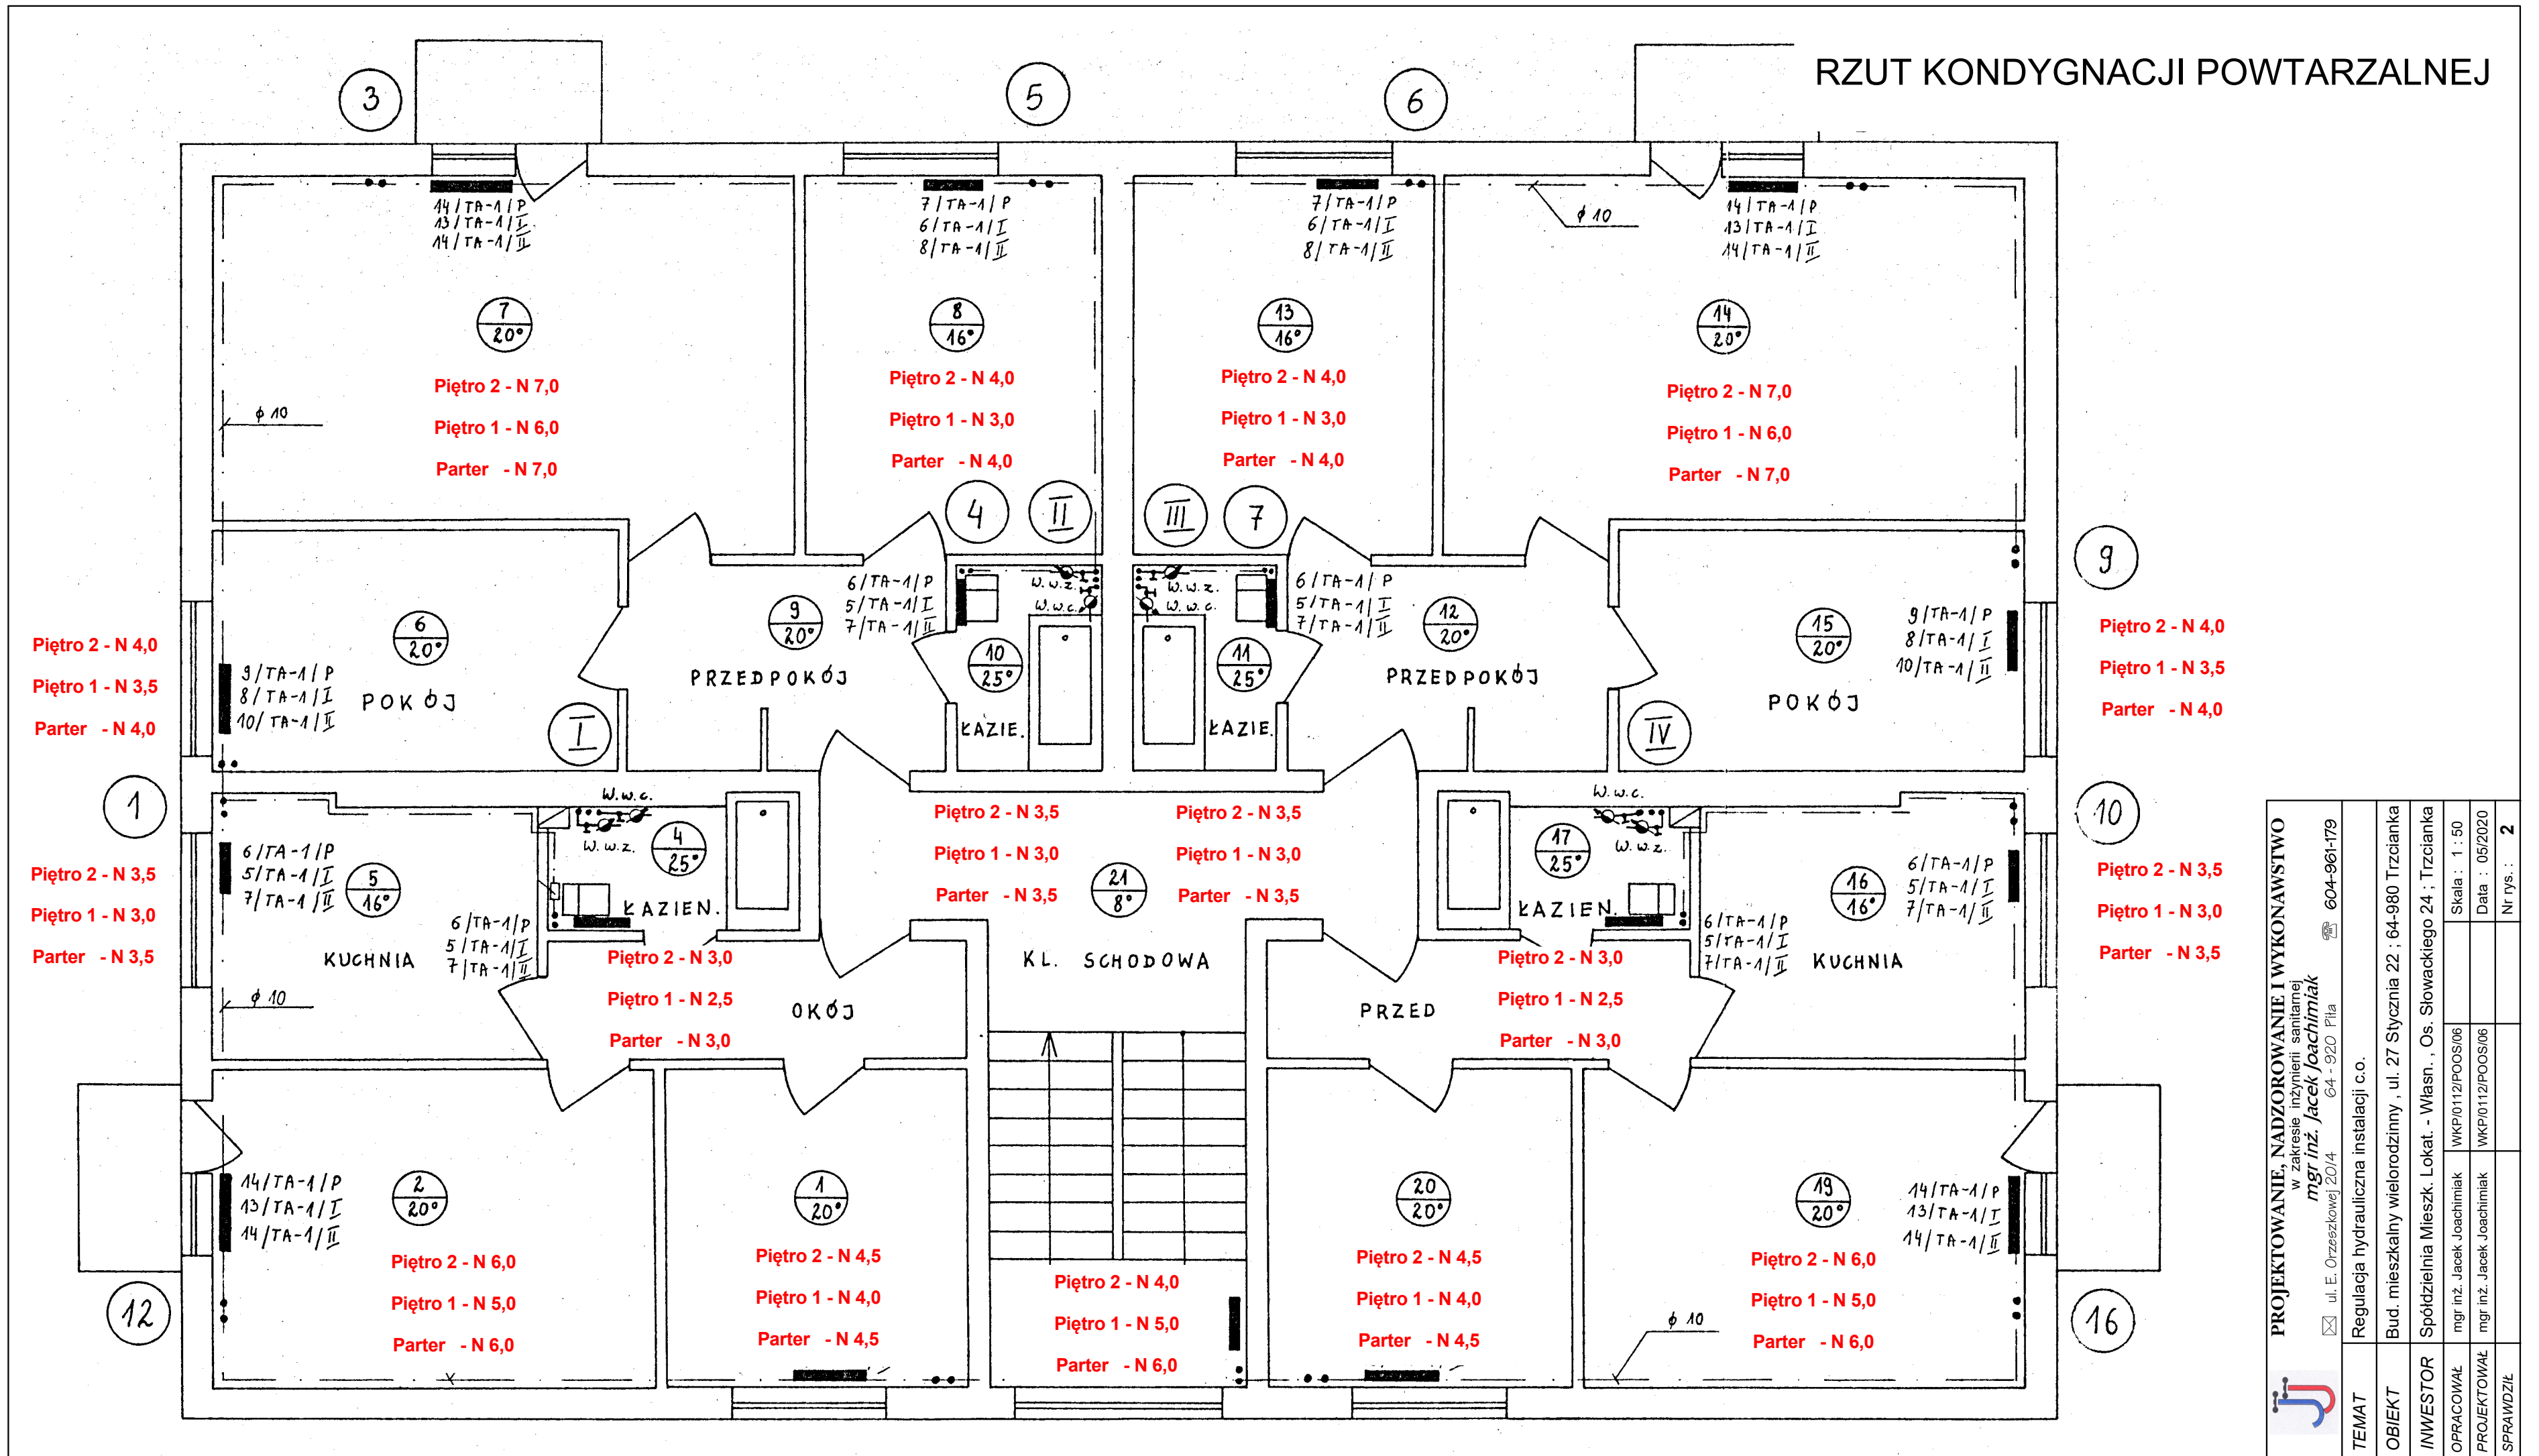

PROJEKTOWANIE, NADZOROWANIE I WYKONAWSTWO w zakresie inżynierii sanitarniej mgr inż. Jacek Joachimiak ul. E. Orzeszkowej 20/4 64-920 Pila ☎ 604-961-179	
TEMAT Regulacja hydrauliczna instalacji c.o.	OBIEKT Bud. mieszkalny wielorodzinny, ul. 27 Stycznia 22, 64-980 Trzcianka
INWESTOR Spółdzielnia Mieszk. Lokat. - Wlasn., Os. Słowackiego 24, Trzcianka	OPRACOWAŁ mgr inż. Jacek Joachimiak WKP/012/POOS/06
PROJEKTOWAŁ mgr inż. Jacek Joachimiak WKP/012/POOS/06	SPRAWDZIŁ Nr rys.: 2
DATA 05/2020	SKALA 1 : 50