


# RZUT KONDYGNACJI POWTARZALNEJ

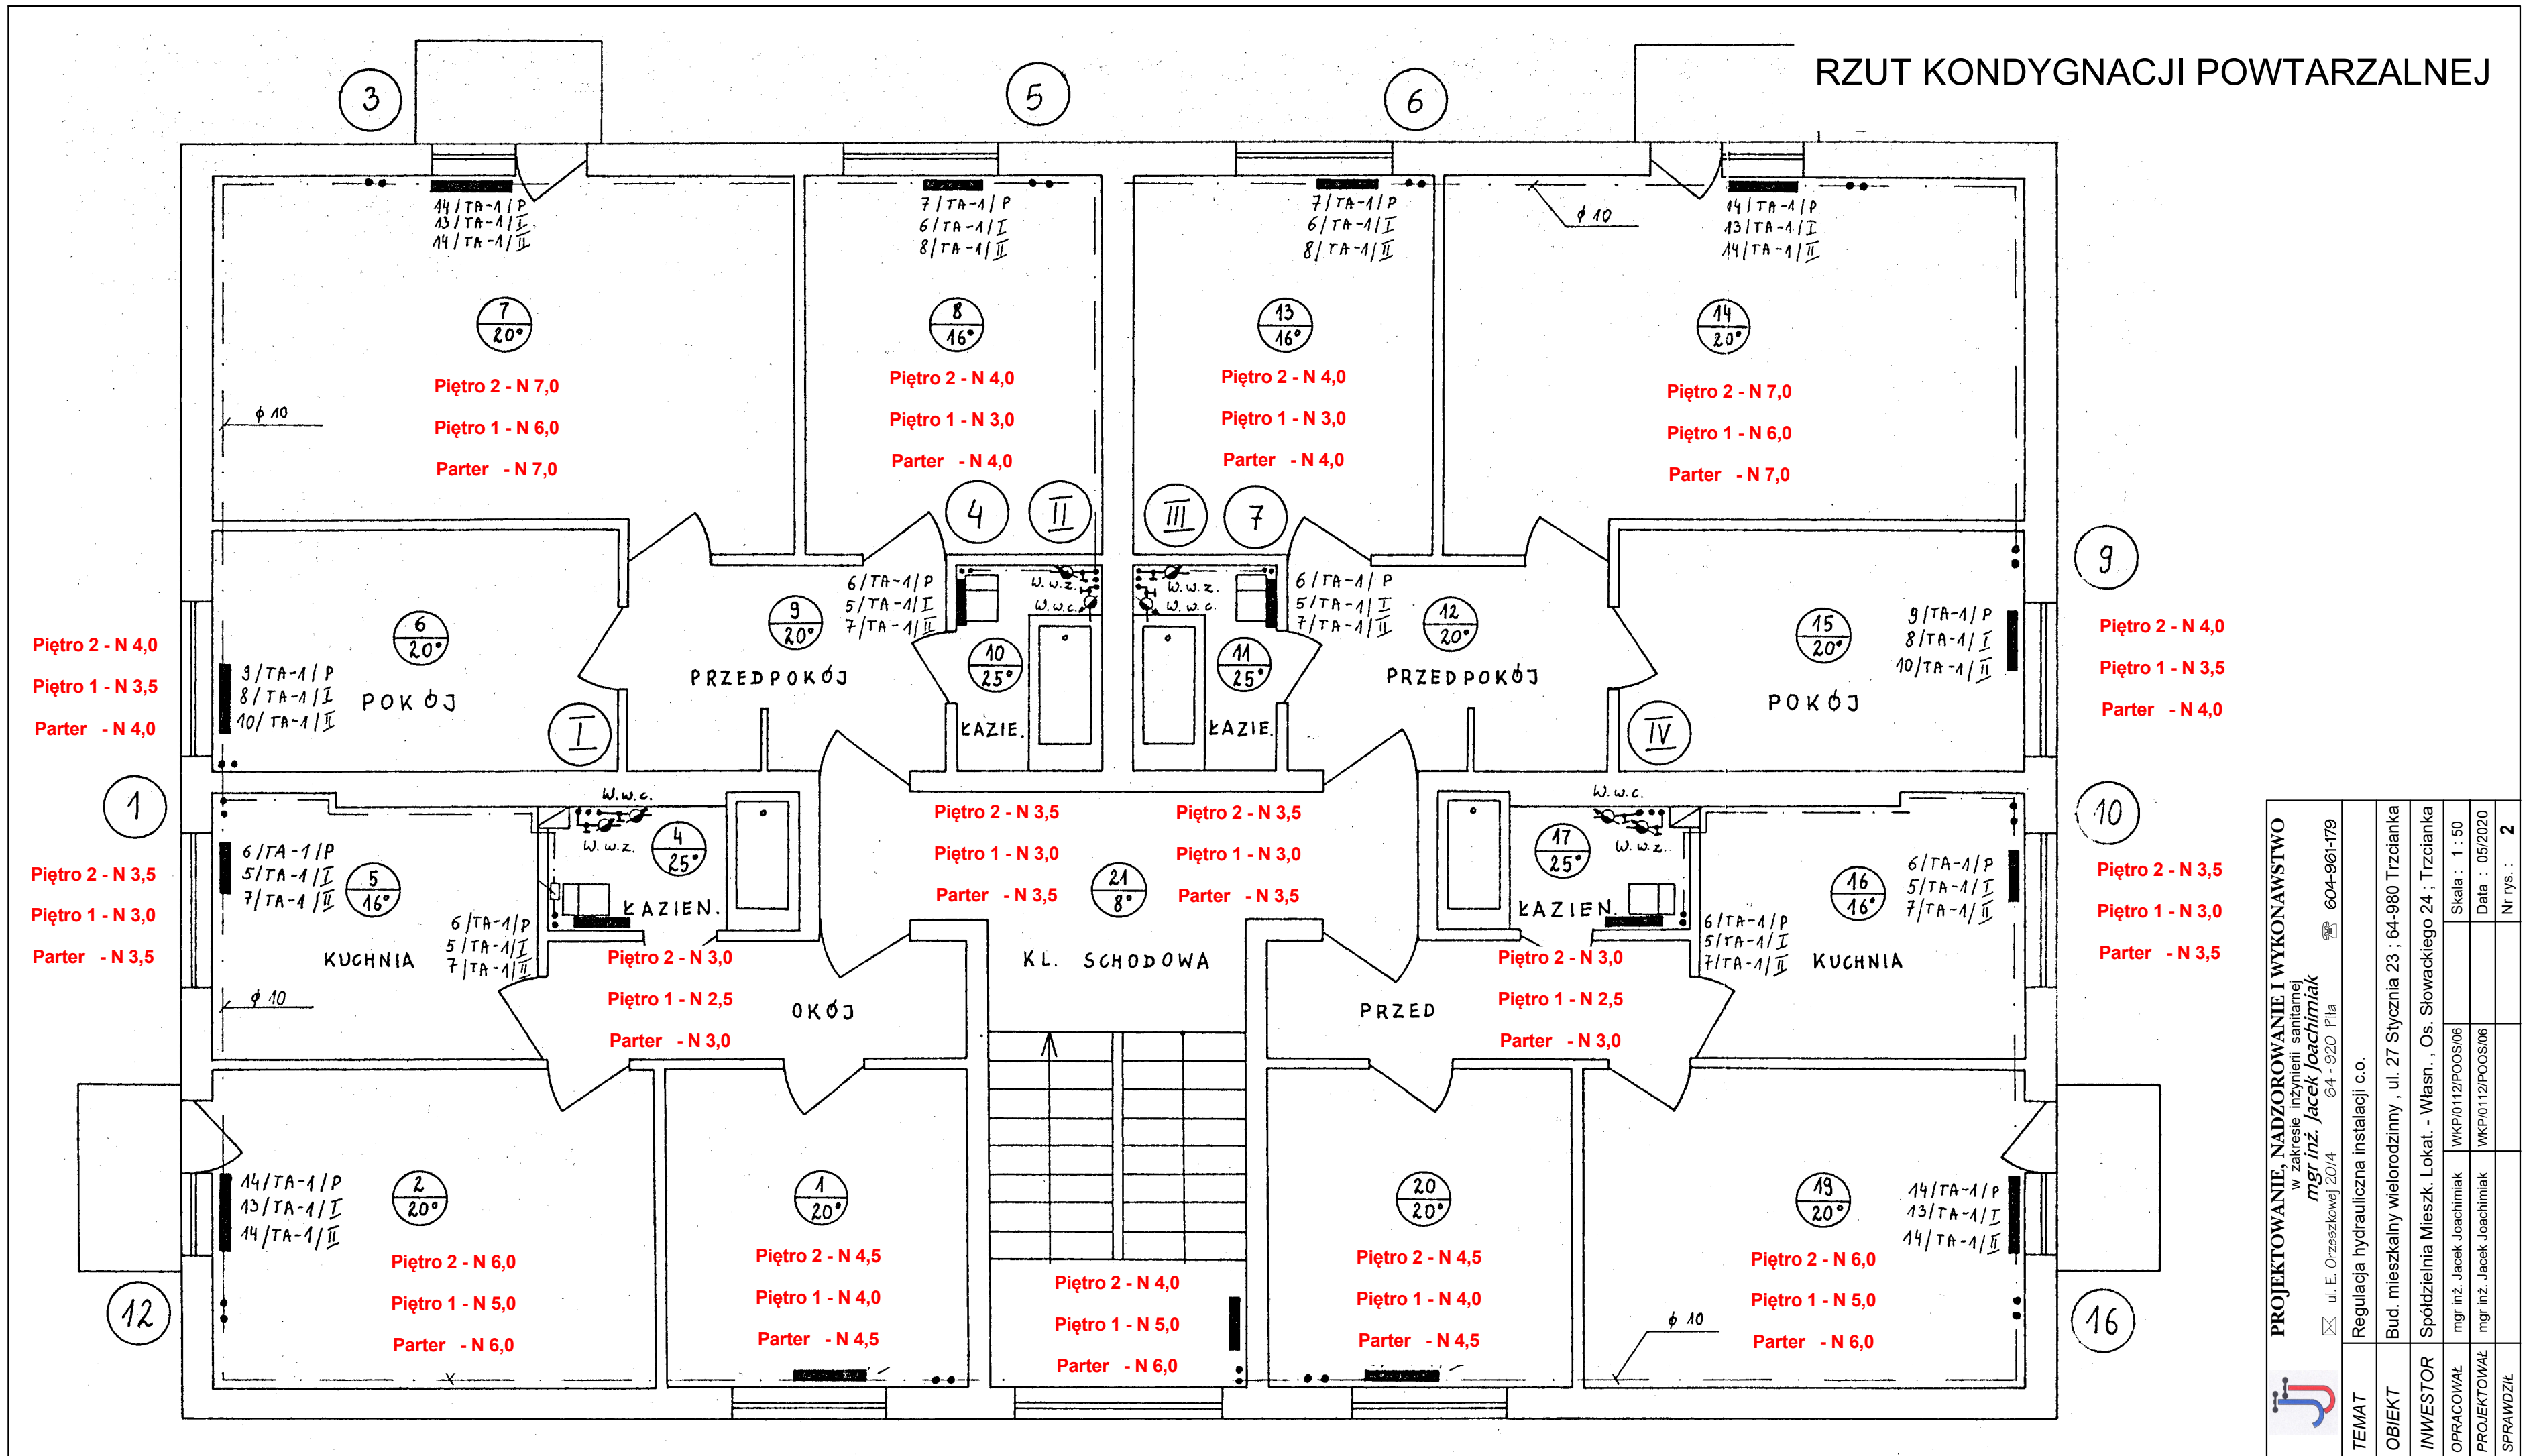

<b>PROJEKTOWANIE, NADZOROWANIE I WYKONANSTWO</b> w zakresie inżynierii sanitarniej <b>mgr inż. Jacek Joachimiak</b> ul. E. Orzeszkowej 20/4 64-920 Pila ☎ 604-961-179	
<b>TEMAT</b> Regulacja hydrauliczna instalacji c.o.	<b>OBIEKT</b> Bud. mieszkalny wielorodzinny, ul. 27 Stycznia 23, 64-980 Trzcianka
<b>INWESTOR</b> Spółdzielnia Mieszk. Lokat. - Wlasn., Os. Słowackiego 24, Trzcianka	<b>OPRACOWAŁ</b> mgr inż. Jacek Joachimiak WKP/0112/POOS/06
<b>PROJEKTOWAŁ</b> mgr inż. Jacek Joachimiak WKP/0112/POOS/06	<b>SPRAWDZIŁ</b> Nr rys.: <b>2</b>
<b>DATA</b> 05/2020	<b>SKALA</b> 1 : 50