


LOKALIZACJA BUDYNKU

Mapa zasadnicza
Skala 1:500

Województwo: wielkopolskie
Powiat: czarnkowsko-trzcianecki
Jednostka ewidencyjna: Miasto Trzcianka
Obręb ewidencyjny: M. TRZCIANKA
ID: GK.6642.335.2020
Działka: 2621/6,2624/6,2610/1,2626/4,2625/2

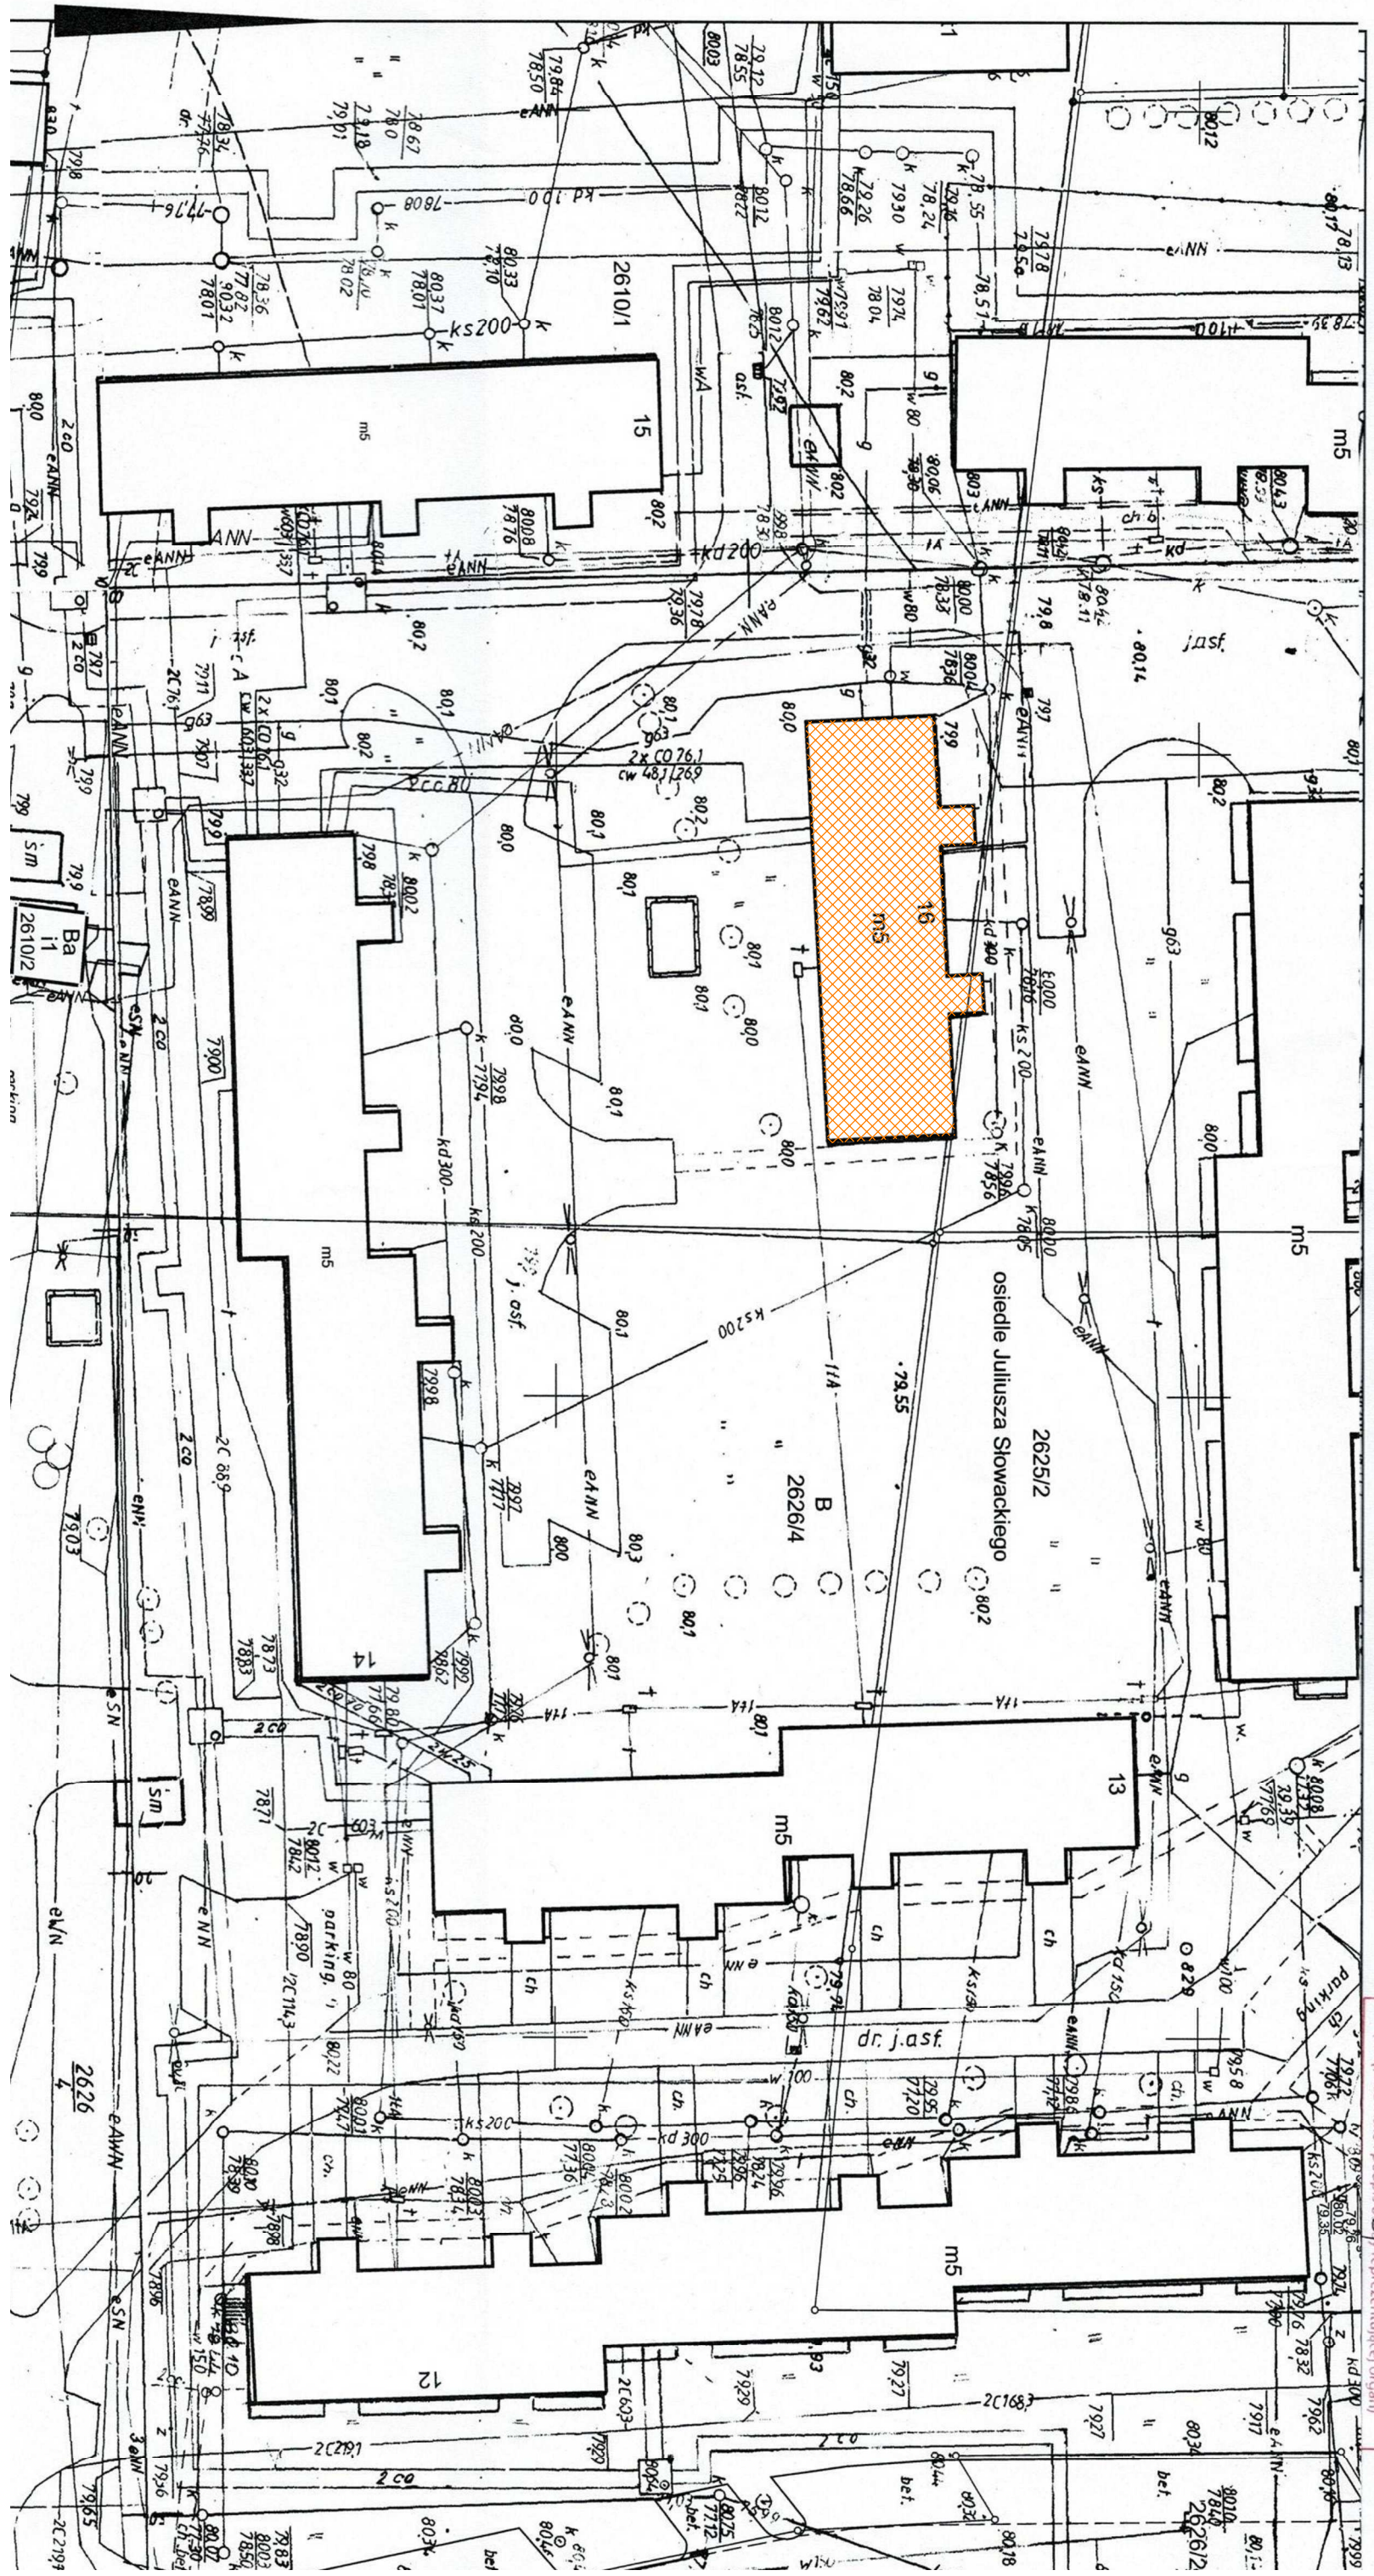

Poswiadcza się zgodność niniejszej kopii z treścią materiału państwowego zasobu geodezyjnego i kartograficznego

STAROSTA
CZARNKOWSKO - TRZCIANECKI

MAPA ZASADNICZA
(Nazwa materiału zasobu)
1181

(Identyfikator ewidencyjny materiału zasobu)
21 LUT. 2020

Z up. S. Adamczyk
mgr Kamilla Szczubiewska-Szymczak
Inspektor
(Imię, nazwisko i podpis osoby reprezentującej organ)