


RZUT KONDYGNACJI POWTARZALNEJ

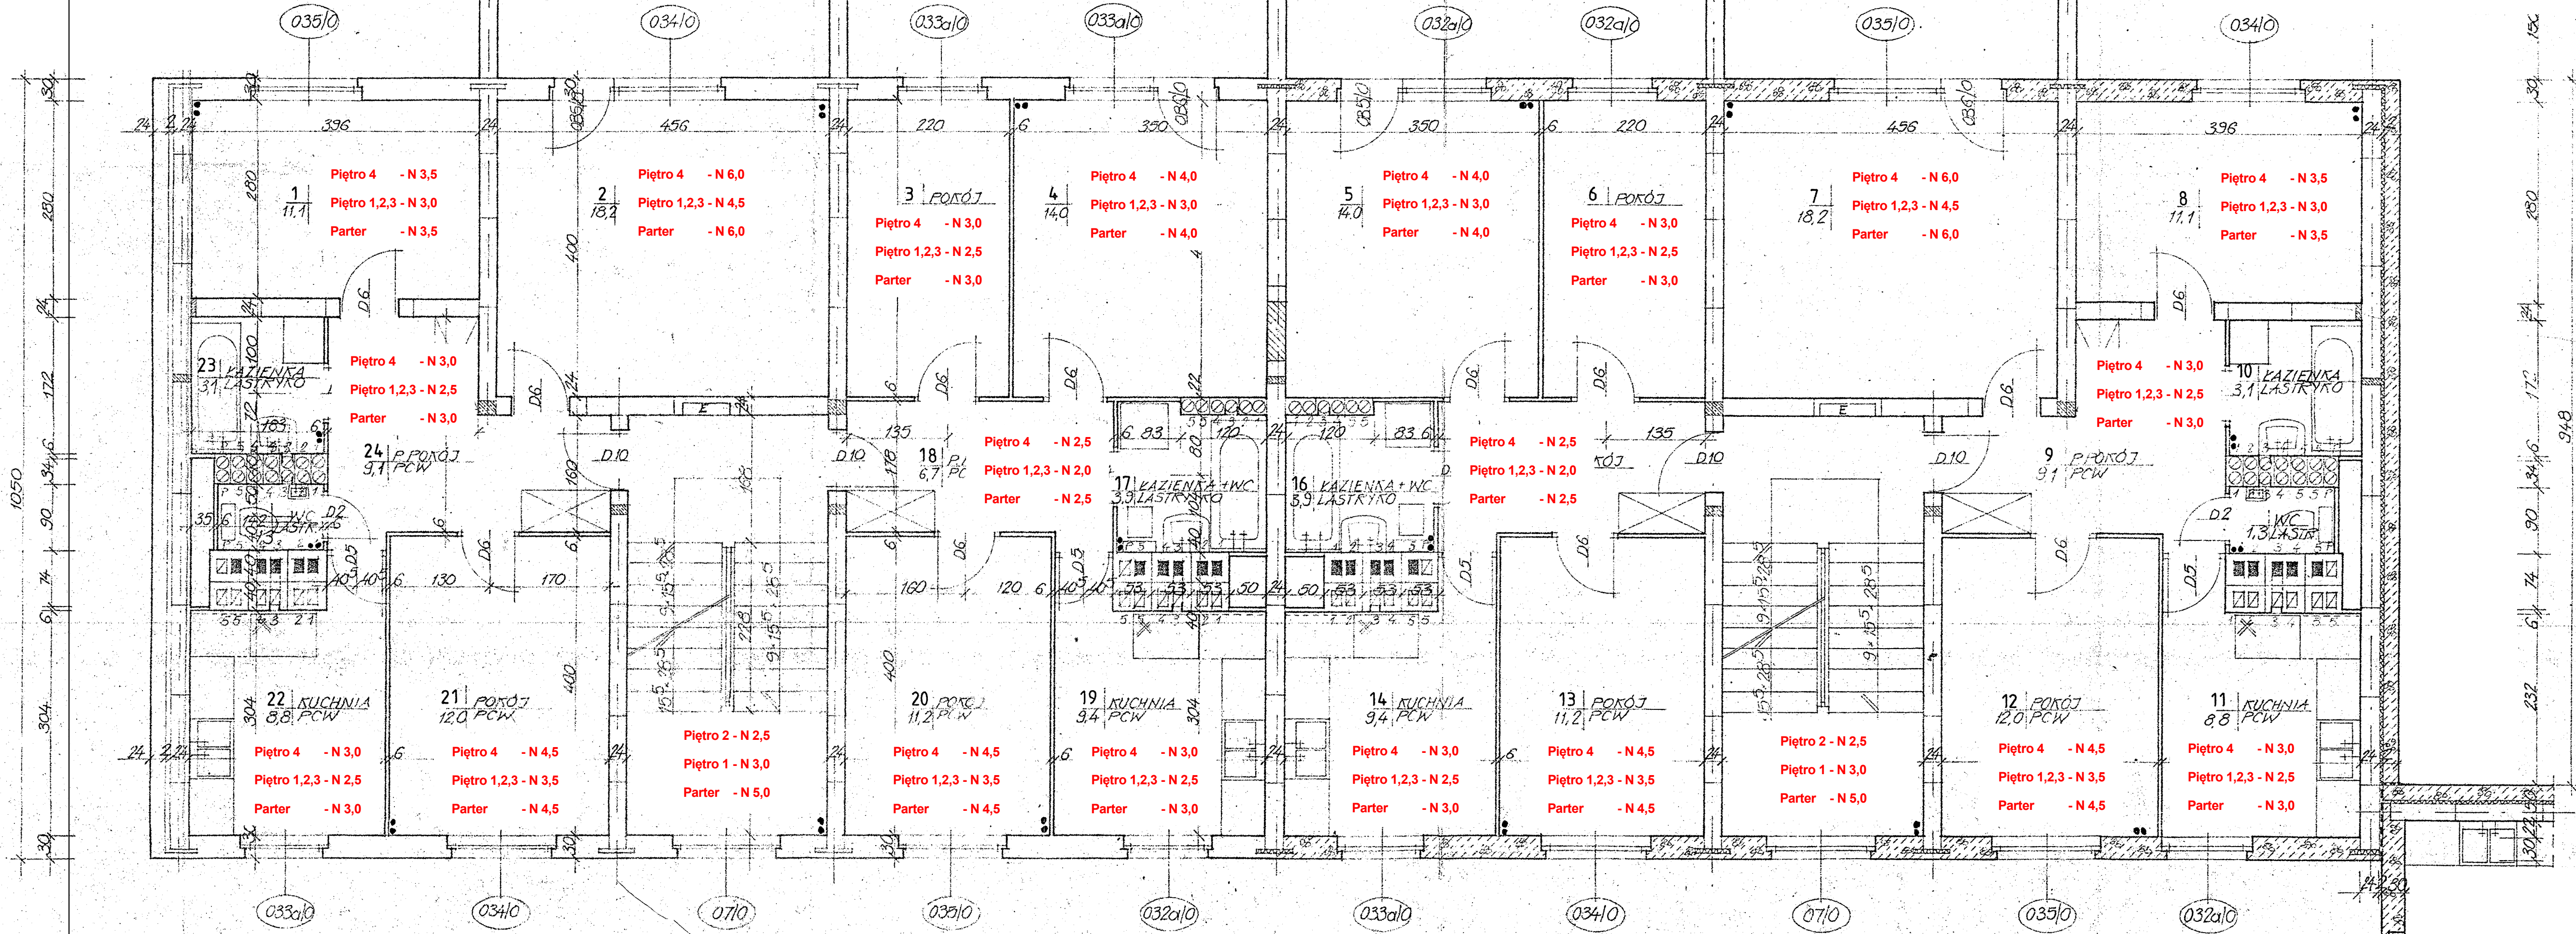

	<b>PROJEKTOWANIE, NADZOROWANIE I WYKONAWSTWO</b> w zakresie inżynierii sanitarniej mgr inż. Jacek Joachimiak ul. E. Orzeszkowej 20/4 64-920 Pila		
	TEMAT Regulacja hydrauliczna instalacji c.o.	OBIEKT Budynek miesz. wielorodzinny, Os. Młodych 7; 64-761 Krzyż Wilk.	INWESTOR Spółdzielnia Mieszk. Lokat. - Własn., Os. Słowackiego 24; Trzcianka
OPRACOWAŁ mgr inż. Jacek Joachimiak	PROJEKTOWAŁ mgr inż. Jacek Joachimiak	SKALA 1 : 50	DATA 05/2021
SPRAWDZIŁ _____	Nr rys.: <b>2</b>		