


RZUT KONDYGNACJI

POWTARZALNEJ

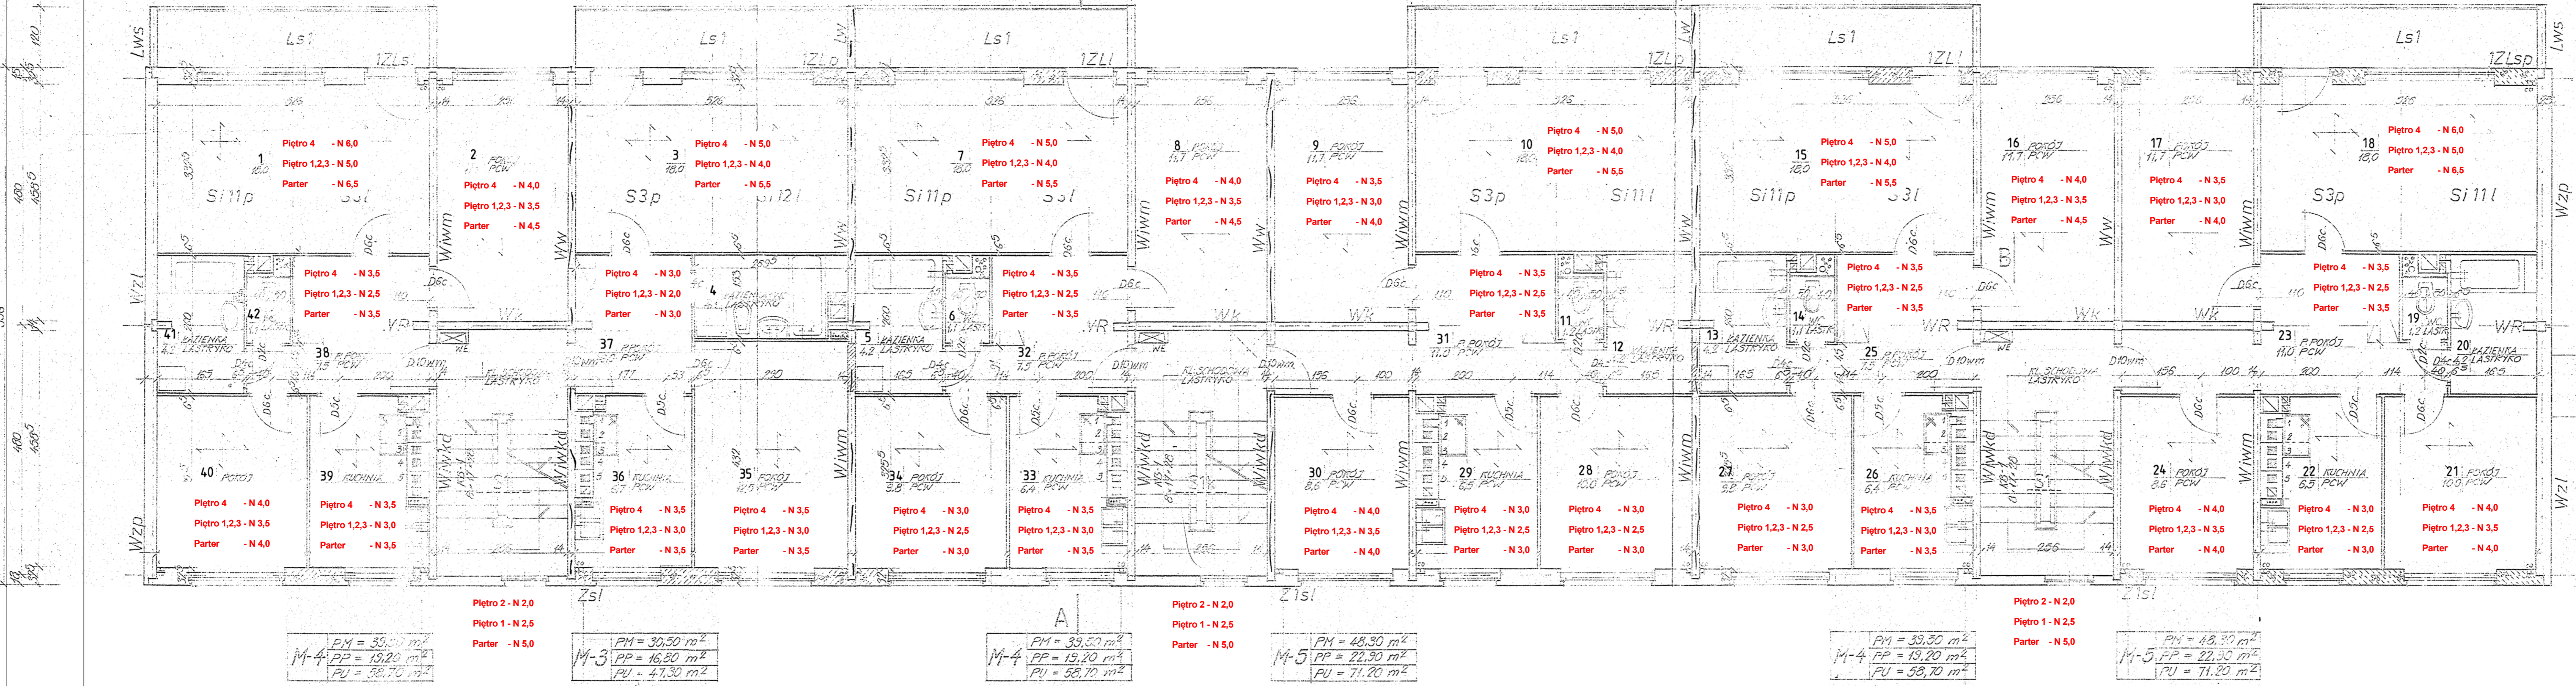

| | |
|-----|---------------------------|
| M-4 | PM = 39,50 m ² |
| | PP = 19,20 m ² |
| | PU = 58,70 m ² |

Piętro 2 - N 2,0
 Piętro 1 - N 2,5
 Parter - N 5,0

| | |
|-----|---------------------------|
| M-3 | PM = 30,50 m ² |
| | PP = 16,80 m ² |
| | PU = 47,30 m ² |

| | |
|-----|---------------------------|
| M-4 | PM = 39,50 m ² |
| | PP = 19,20 m ² |
| | PU = 58,70 m ² |

Piętro 2 - N 2,0
 Piętro 1 - N 2,5
 Parter - N 5,0

| | |
|-----|---------------------------|
| M-5 | PM = 48,30 m ² |
| | PP = 22,90 m ² |
| | PU = 71,20 m ² |

| | |
|-----|---------------------------|
| M-4 | PM = 39,50 m ² |
| | PP = 19,20 m ² |
| | PU = 58,70 m ² |

Piętro 2 - N 2,0
 Piętro 1 - N 2,5
 Parter - N 5,0

| | |
|-----|---------------------------|
| M-5 | PM = 48,30 m ² |
| | PP = 22,90 m ² |
| | PU = 71,20 m ² |

| | | |
|--|--------------------------------------|---------------|
| PROJEKTOWANIE, NADZOROWANIE I WYKONAWSTWO | ul. E. Orzeszkowej 20/4, 64-920 Pila | 604-961-719 |
| mgr inż. Jacek Joachimiak | | |
| REGULACJA HYDRAULICZNA INSTALACJI C.O. | | |
| Bud. miesz. wielorodzinny, Os. Słowackiego 19, 64-980 Trzcianka | | |
| Spółdzielnia Mieszk. Lokat. - Własn. - Os. Słowackiego 24, Trzcianka | | |
| OPRACOWAŁ | mgr inż. Jacek Joachimiak | WPK012/P00S06 |
| PROJEKTOWAŁ | mgr inż. Jacek Joachimiak | WPK012/P00S06 |
| SPRAWDZIŁ | | |
| Skala: 1:50 | Data: 03/2021 | Nr rys.: 2 |