


RZUT KONDYGNACJI
POWTARZALNEJ

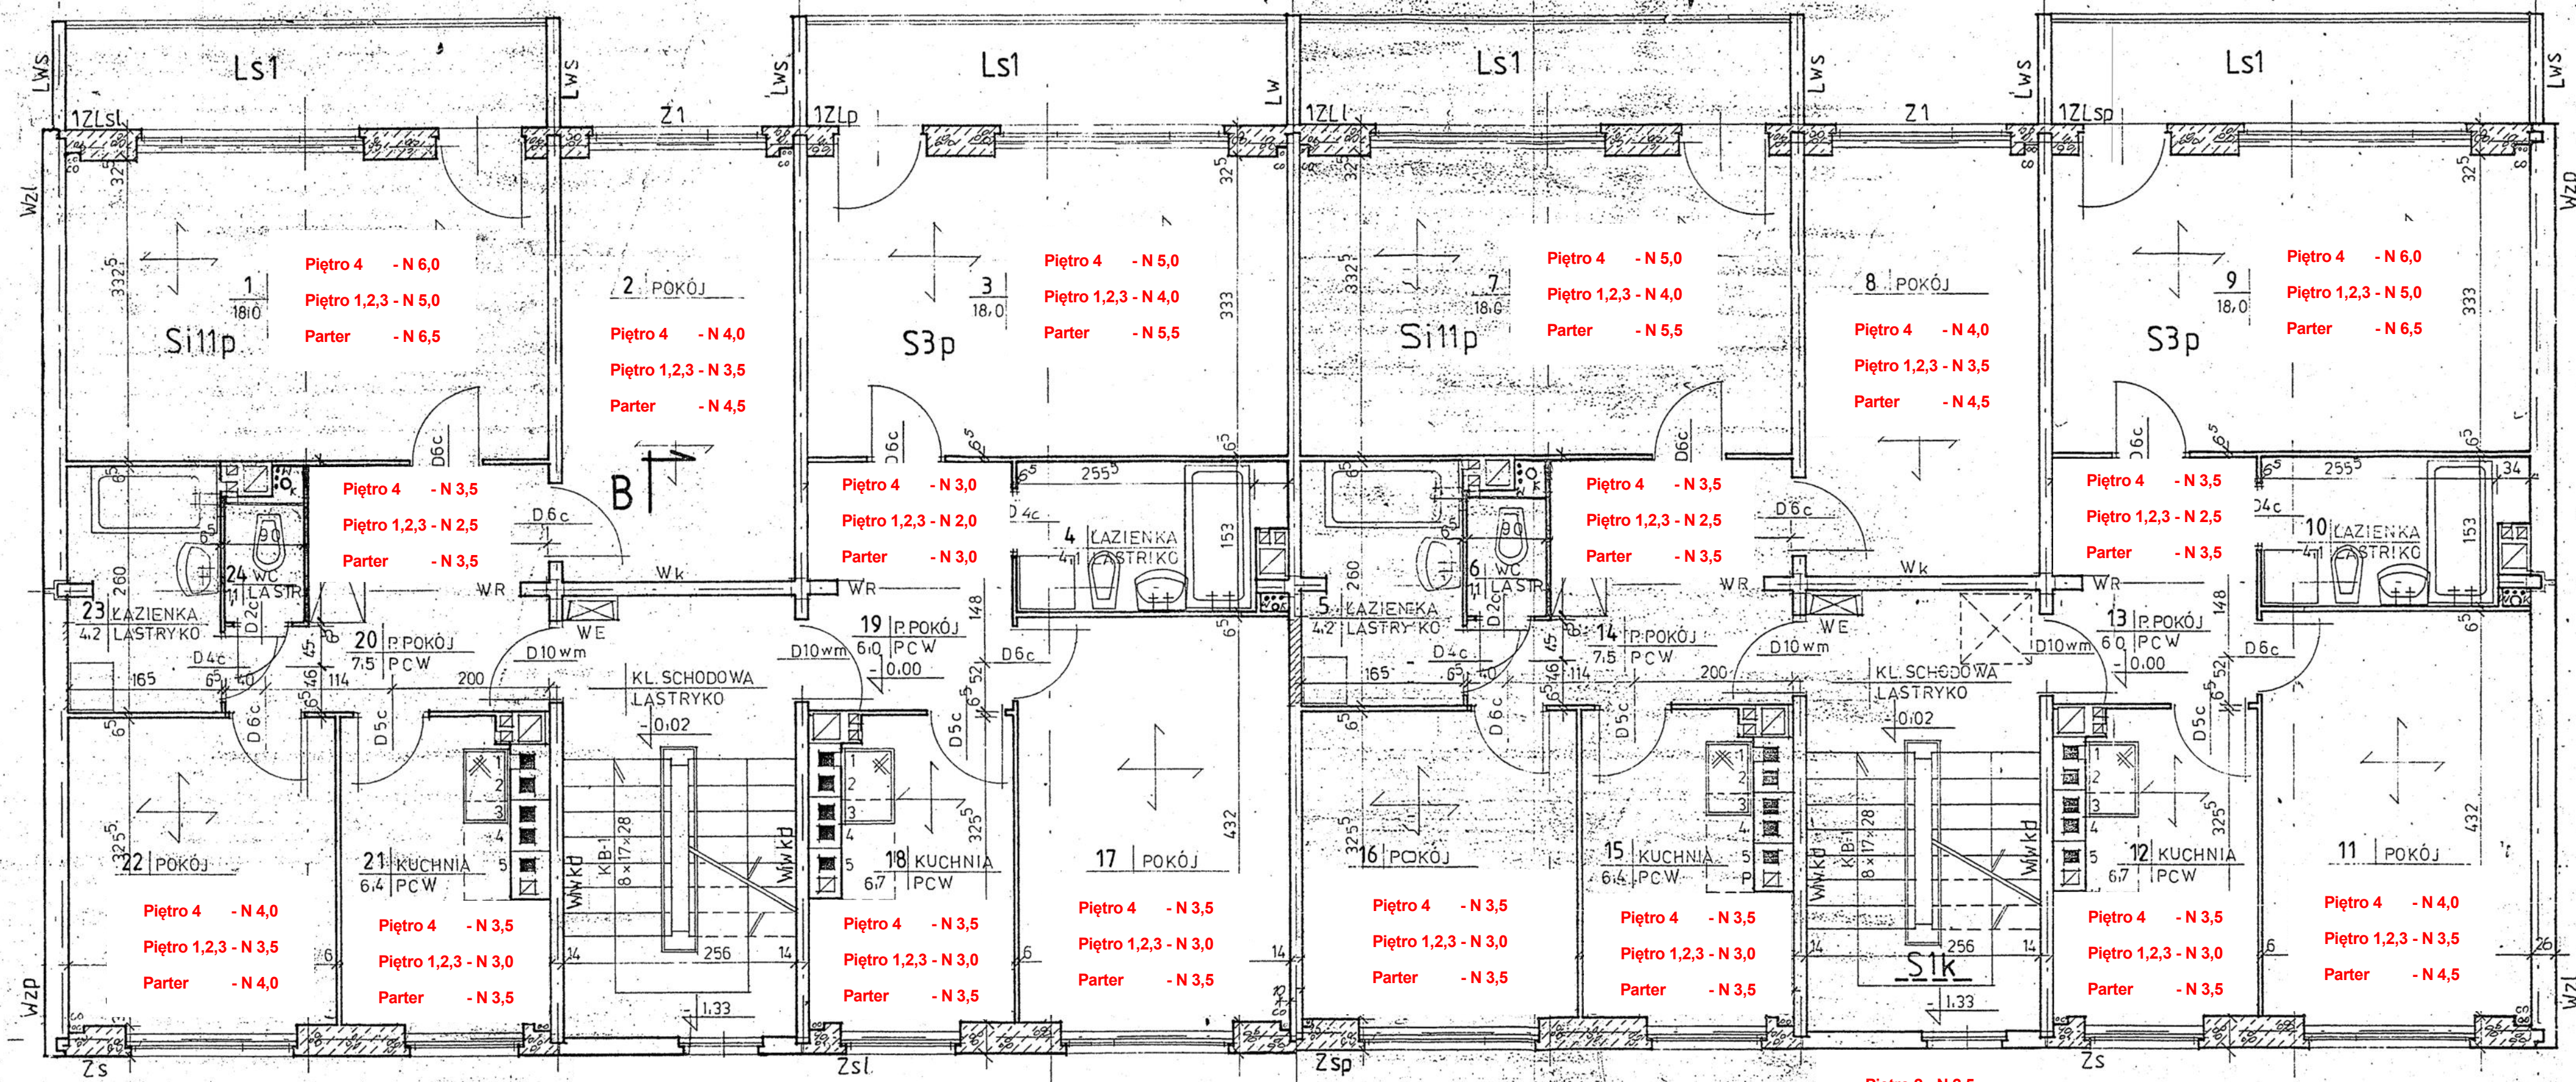

M-4	PM = 39,5 m ²
	PP = 19,4 m ²
	PU = 58,9 m ²

Piętro 2 - N 2,5
Piętro 1 - N 3,0
Parter - N 6,0

M-3	PM = 30,5 m ²
	PP = 16,8 m ²
	PU = 47,3 m ²

M-4	PM = 39,5 m ²
	PP = 19,4 m ²
	PU = 58,9 m ²

Piętro 2 - N 2,5
Piętro 1 - N 3,0
Parter - N 6,0

M-3	PM = 30,5 m ²
	PP = 16,8 m ²
	PU = 47,3 m ²

	PROJEKTOWANIE, NADZOROWANIE I WYKONAWSTWO w zakresie inżynierii sanitarnej mgr inż. Jacek Joachimiak ul. E. Orzeszkowej 20/4 64-920 Pila 604-961-179	
	ul. E. Orzeszkowej 20/4 64-920 Pila	604-961-179
TEMAT	Regulacja hydrauliczna instalacji c.o.	
OBIEKT	Bud. mieszk. wielorodzinny, Os. Słowackiego 20, 64-980 Trzcianka	
INWESTOR	Spółdzielnia Mieszk. Lokat. - Własn., Os. Słowackiego 24, Trzcianka	
OPRACOWAŁ	mgr inż. Jacek Joachimiak WKP/0112/POOS/06	Skala : 1 : 50
PROJEKTOWAŁ	mgr inż. Jacek Joachimiak WKP/0112/POOS/06	Data : 04/2021
SPRAWDZIŁ	Nr rys. : 2	Nr rys. : 2