


RZUT KONDYGNACJI POWTARZALNEJ

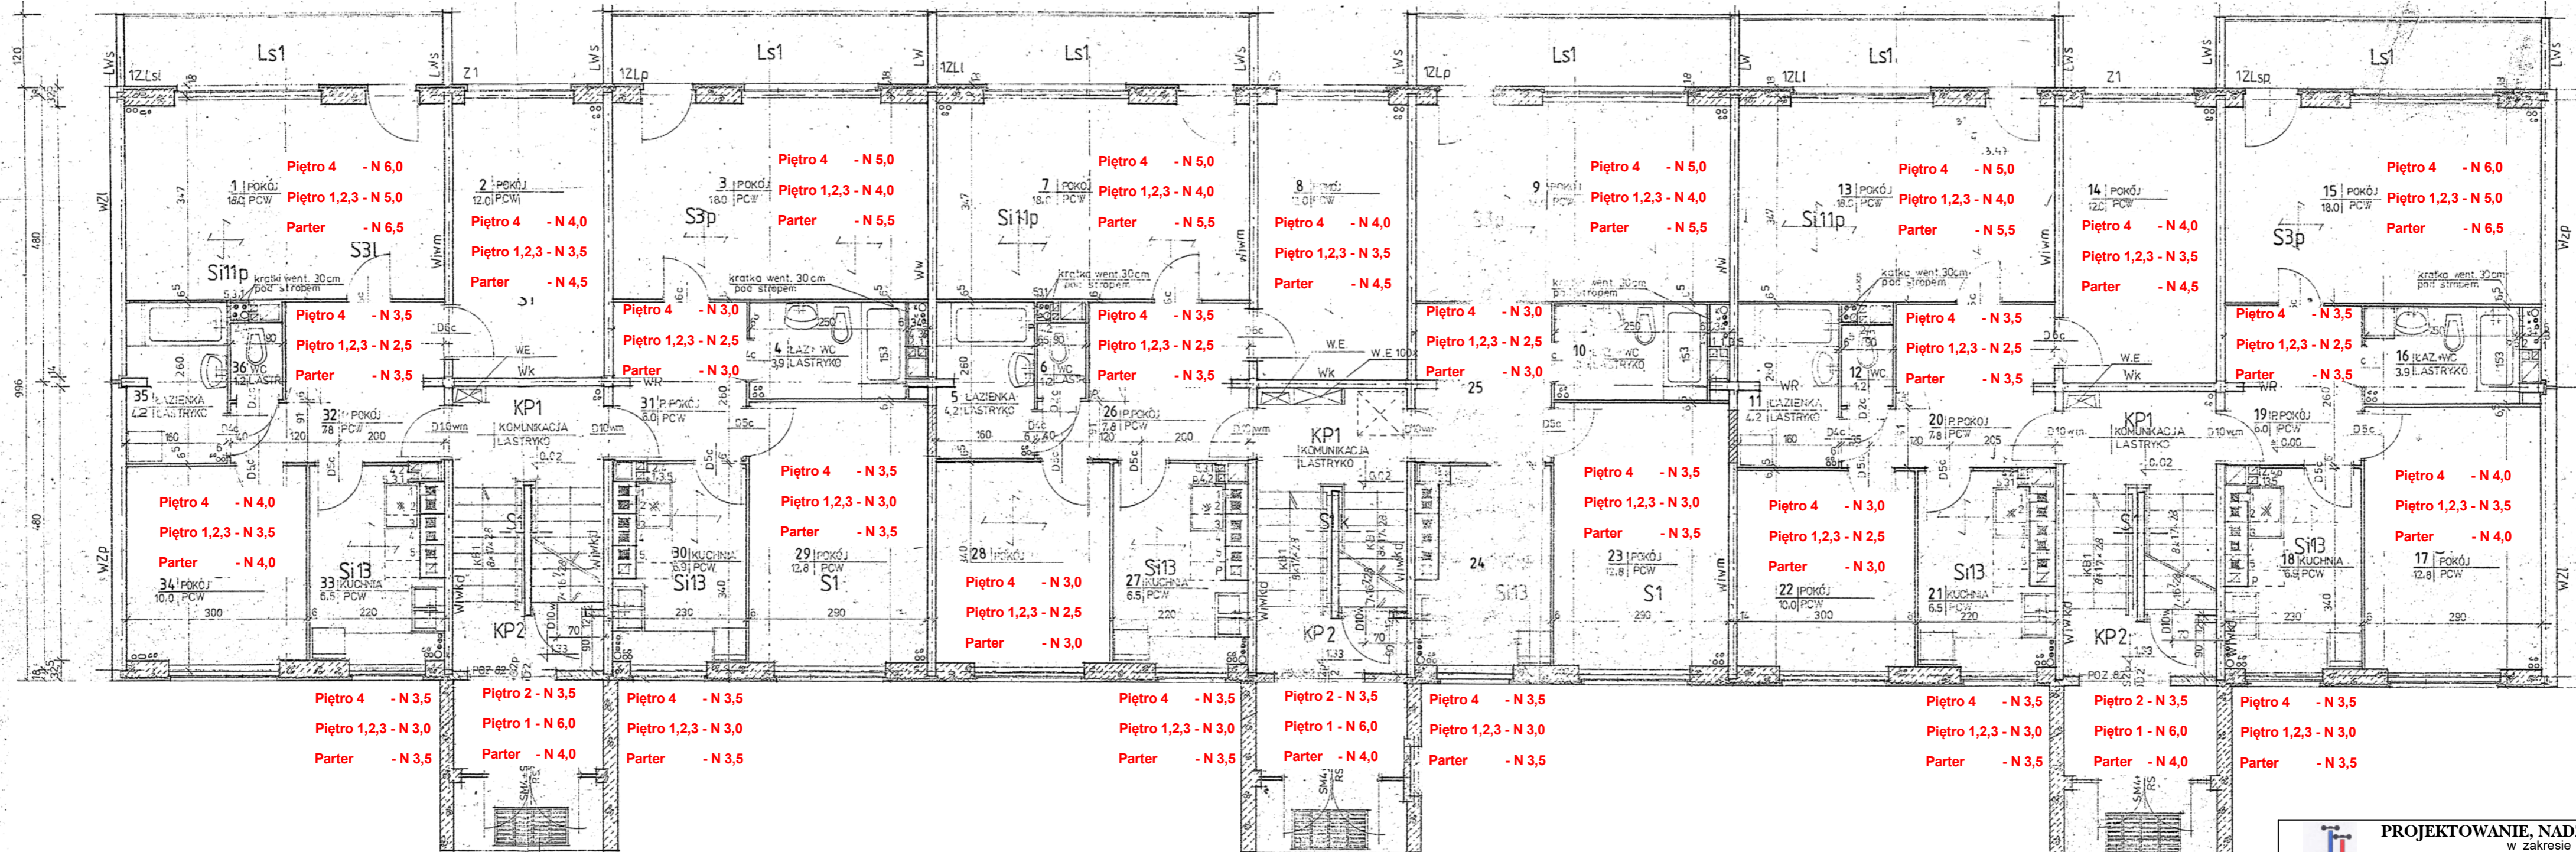

 PROJEKTOWANIE, NADZOROWANIE I WYKONAWSTWO w zakresie inżynierii sanitarnej mgr inż. Jacek Joachimiak	
ul. E. Orzeszkowej 20/4 64 - 920 Pila ☎ 604-961-179	
TEMAT	Regulacja hydrauliczna instalacji centralnego ogrzewania
OBIEKT	Bud. mieszk. wielorodzinny , Os. Słowackiego 21 ; 64-980 Trzcianka
INWESTOR	Spółdzielnia Mieszk. Lokat. - Własn. , Os. Słowackiego 24 ; Trzcianka
OPRACOWAŁ	mgr inż. Jacek Joachimiak WKP/0112/POOS/06
PROJEKTOWAŁ	mgr inż. Jacek Joachimiak WKP/0112/POOS/06
SPRAWDZIŁ	
	Skala : 1 : 75
	Data : 03/2021
	Nr rys. : 2