


RZUT KONDYGNACJI
POWTARZALNEJ

M5	P. MIESZKALNA	48,41 m ²
	P. UŻYTKOWA	67,78 m ²

M3	P. MIESZKALNA	27,20 m ²
	P. UŻYTKOWA	44,87 m ²

M3	P. MIESZKALNA	27,20 m ²
	P. UŻYTKOWA	44,87 m ²

M5	P. MIESZKALNA	48,41 m ²
	P. UŻYTKOWA	67,78 m ²

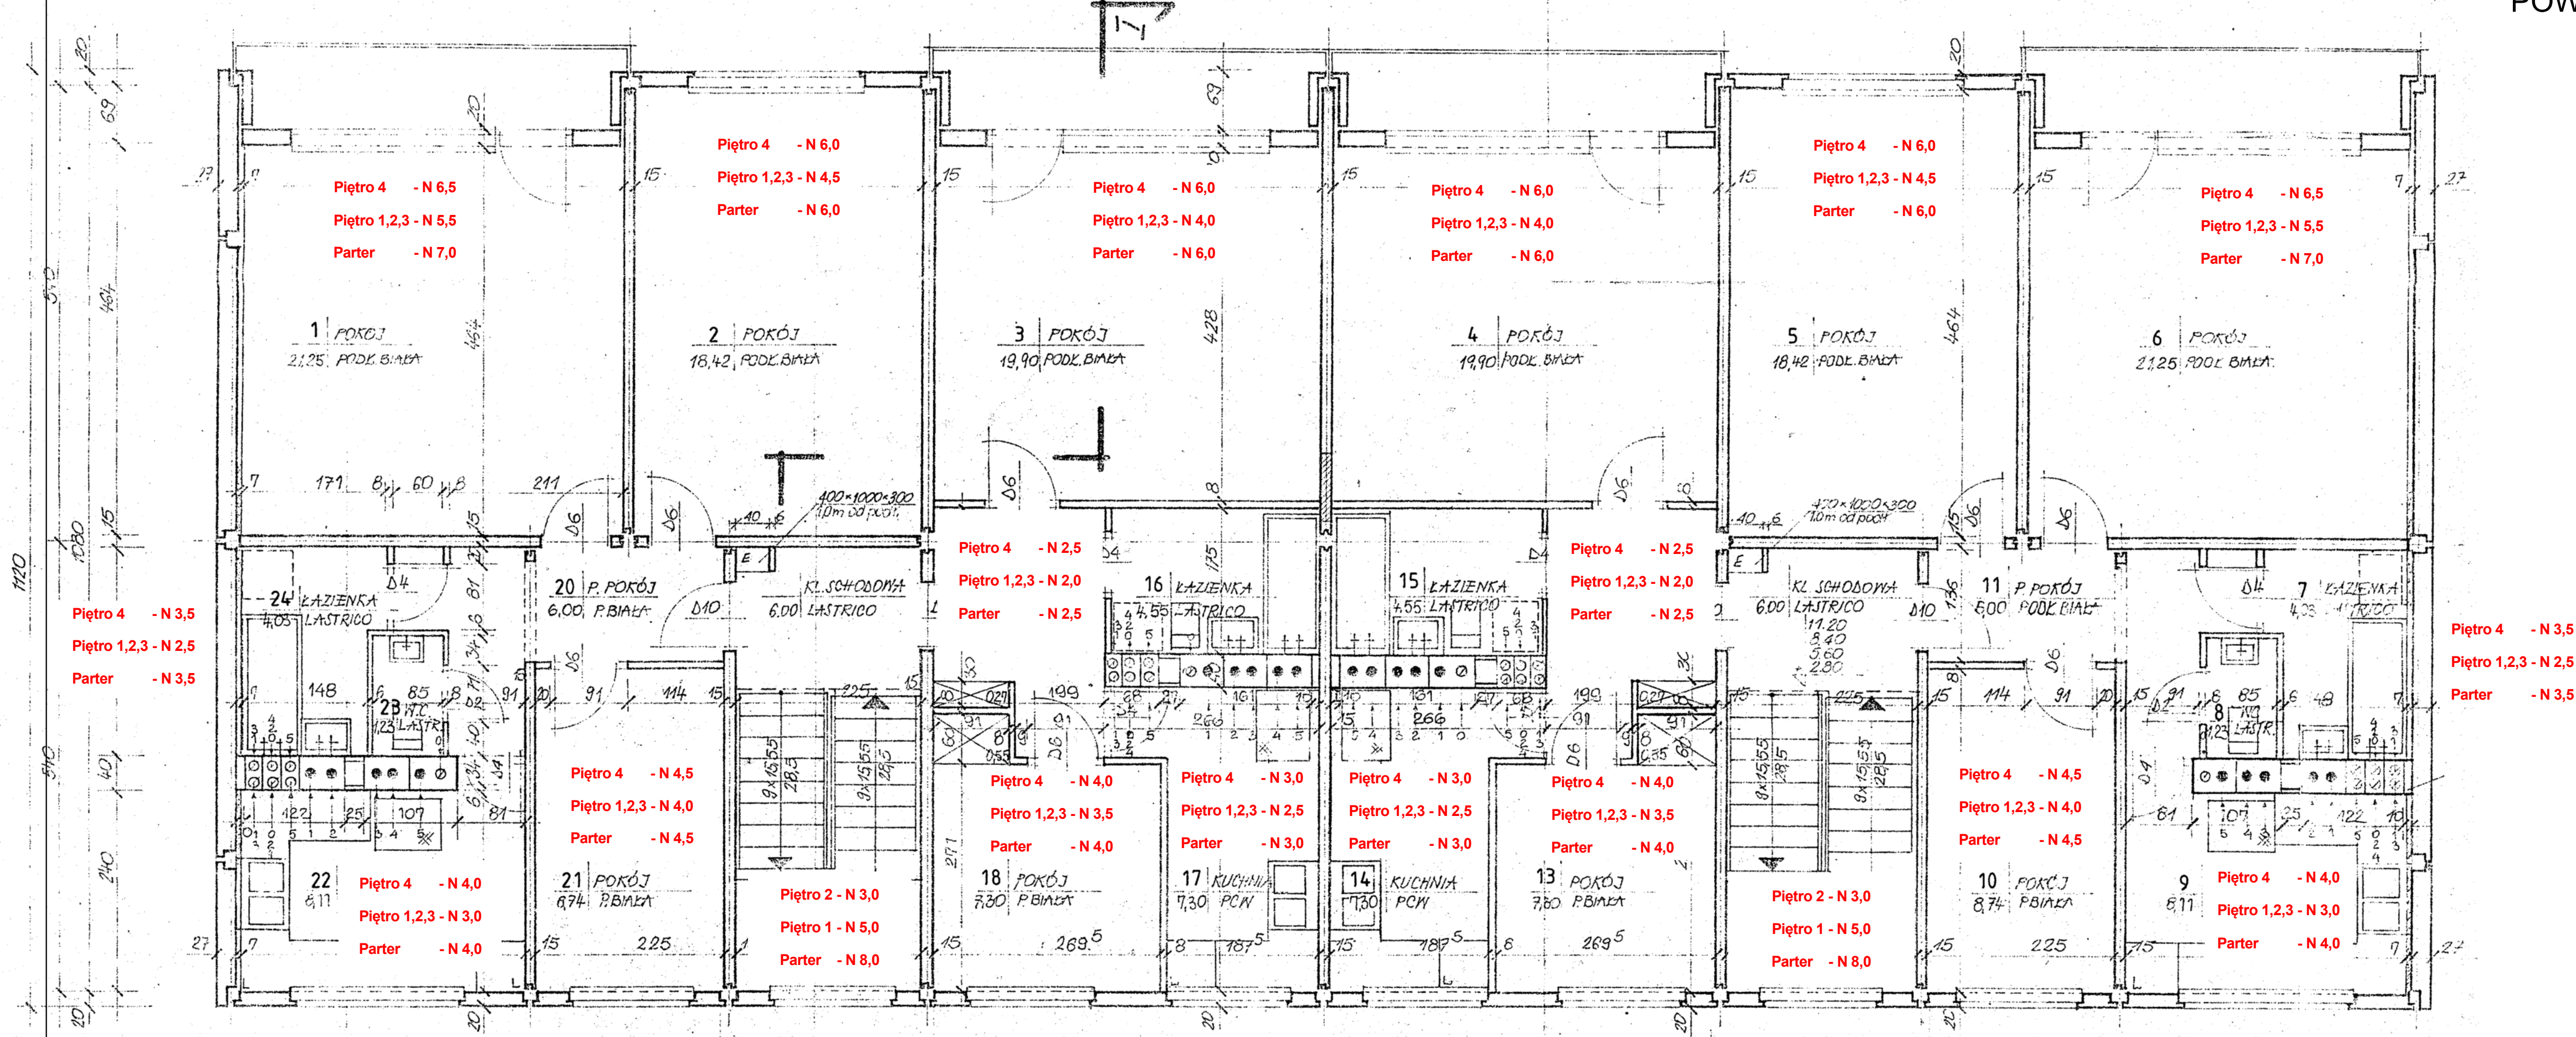

Piętro 4 - N 3,5
Piętro 1,2,3 - N 2,5
Parter - N 3,5

PROJEKTOWANIE, NADZOROWANIE I WYKONAWSTWO w zakresie inżynierii sanitarniej mgr inż. Jacek Joachimiak	
ul. E. Orzeszkowej 20/4 64-920 Pila	604-961-179
REGULACJA hydrauliczna instalacji c.o.	
Bud. miesz. wielorodzinny, Os. Słowackiego 22, 64-980 Trzcianka	
Spółdzielnia Mieszk. Lokat. - Włas., Os. Słowackiego 24, Trzcianka	
mgr inż. Jacek Joachimiak WKP0112/POOS/06	Skala: 1:50
mgr inż. Jacek Joachimiak WKP0112/POOS/06	Data: 04/2021
SPRAWDZIŁ	Nr rys.: 2