


RZUT PIWNIC

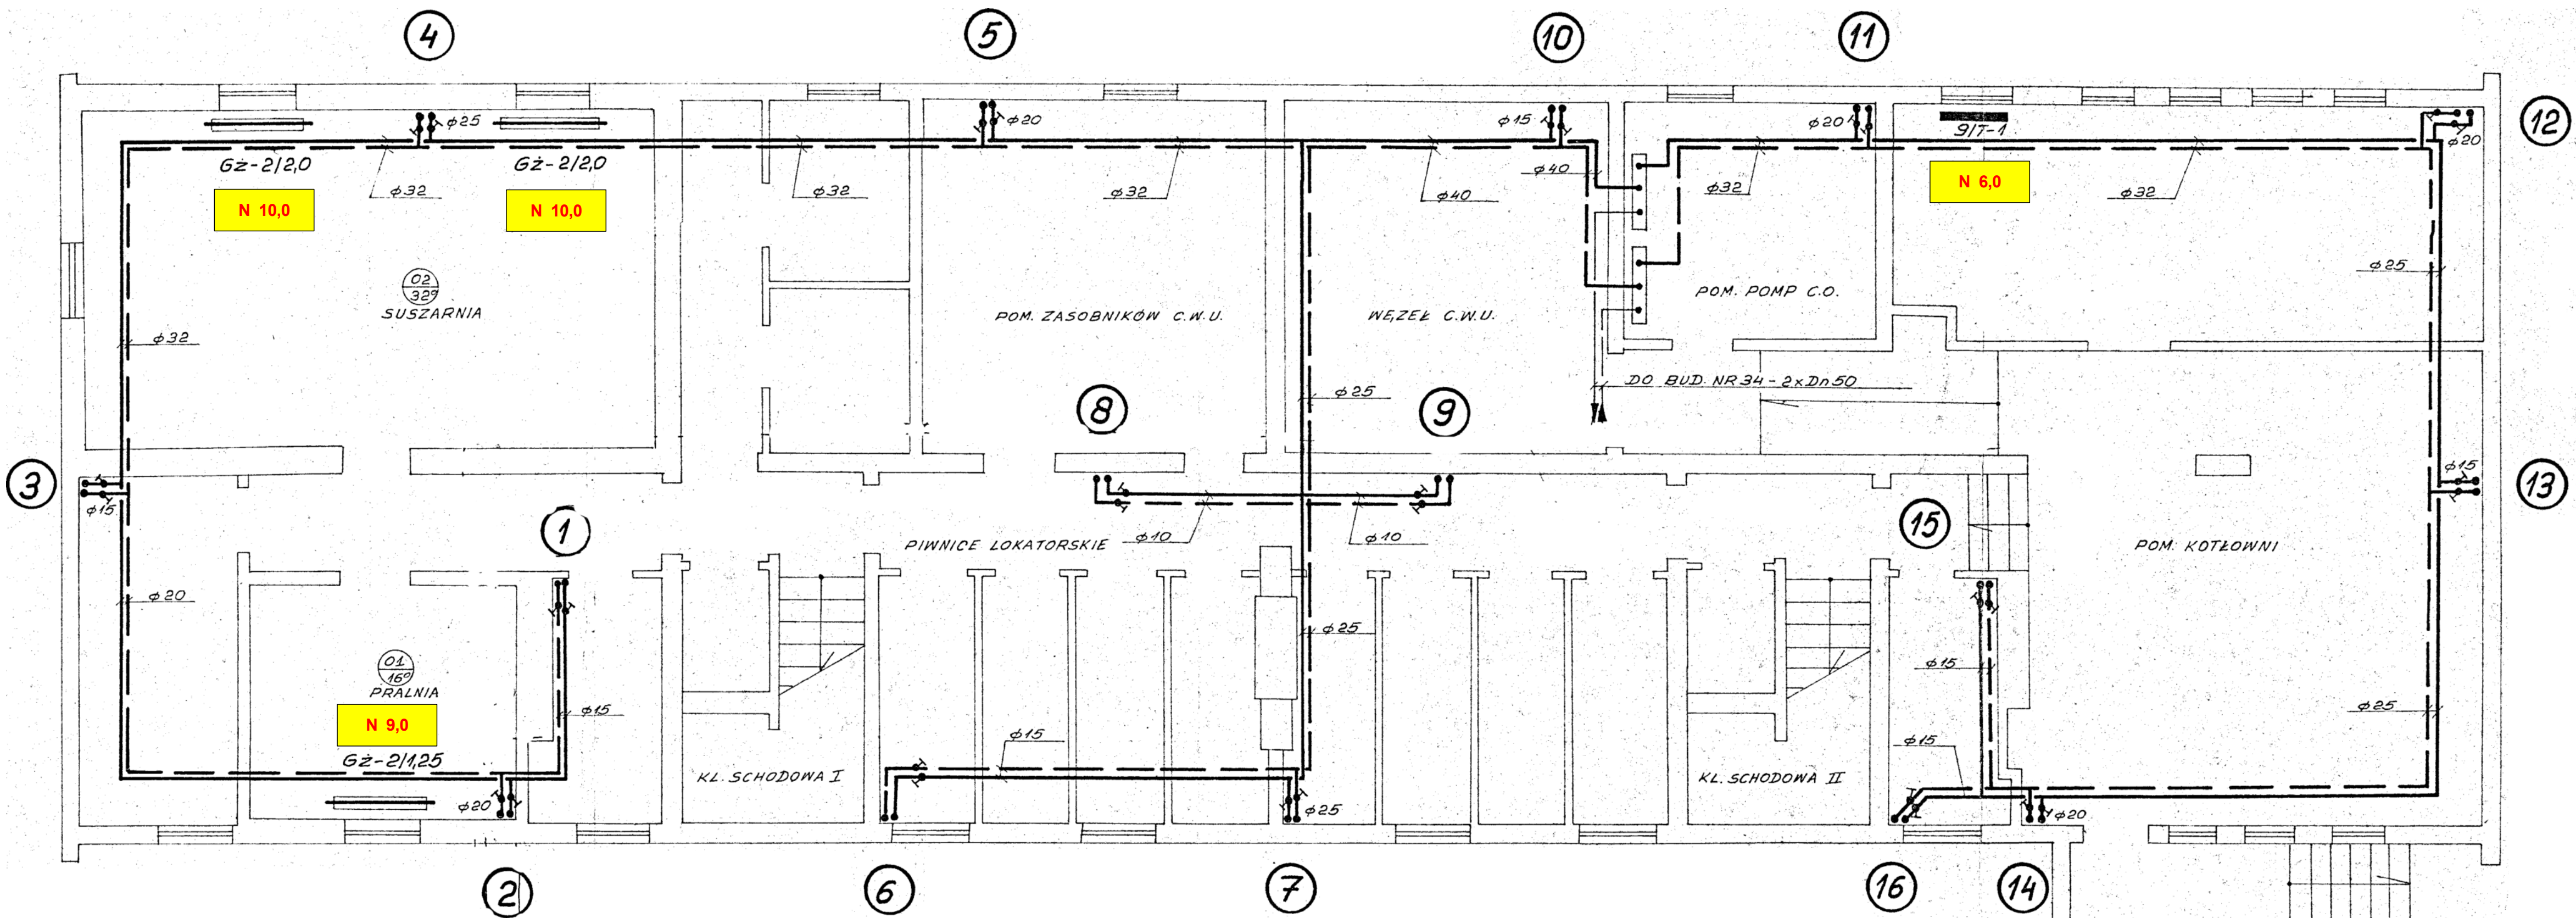

	PROJEKTOWANIE, NADZOROWANIE I WYKONAWSTWO w zakresie inżynierii sanitarniej mgr inż. Jacek Joachimiak	
	✉ jacekjoachimiak@wp.pl	☎ 604-961-179
TEMAT	Regulacja hydrauliczna instalacji c.o.	
OBIEKT	Bud. miesz. wielorodzinny, ul. Konopnickiej 33, 64-980 Trzcianka	
INWESTOR	Spółdzielnia Miesz. Lokat. - Własn., Os. Słowackiego 24, Trzcianka	
OPRACOWAŁ	mgr inż. Jacek Joachimiak	WKP/012/POOS/06
PROJEKTOWAŁ	mgr inż. Jacek Joachimiak	WKP/012/POOS/06
SPRAWDZIŁ		Nr rys.: 1