
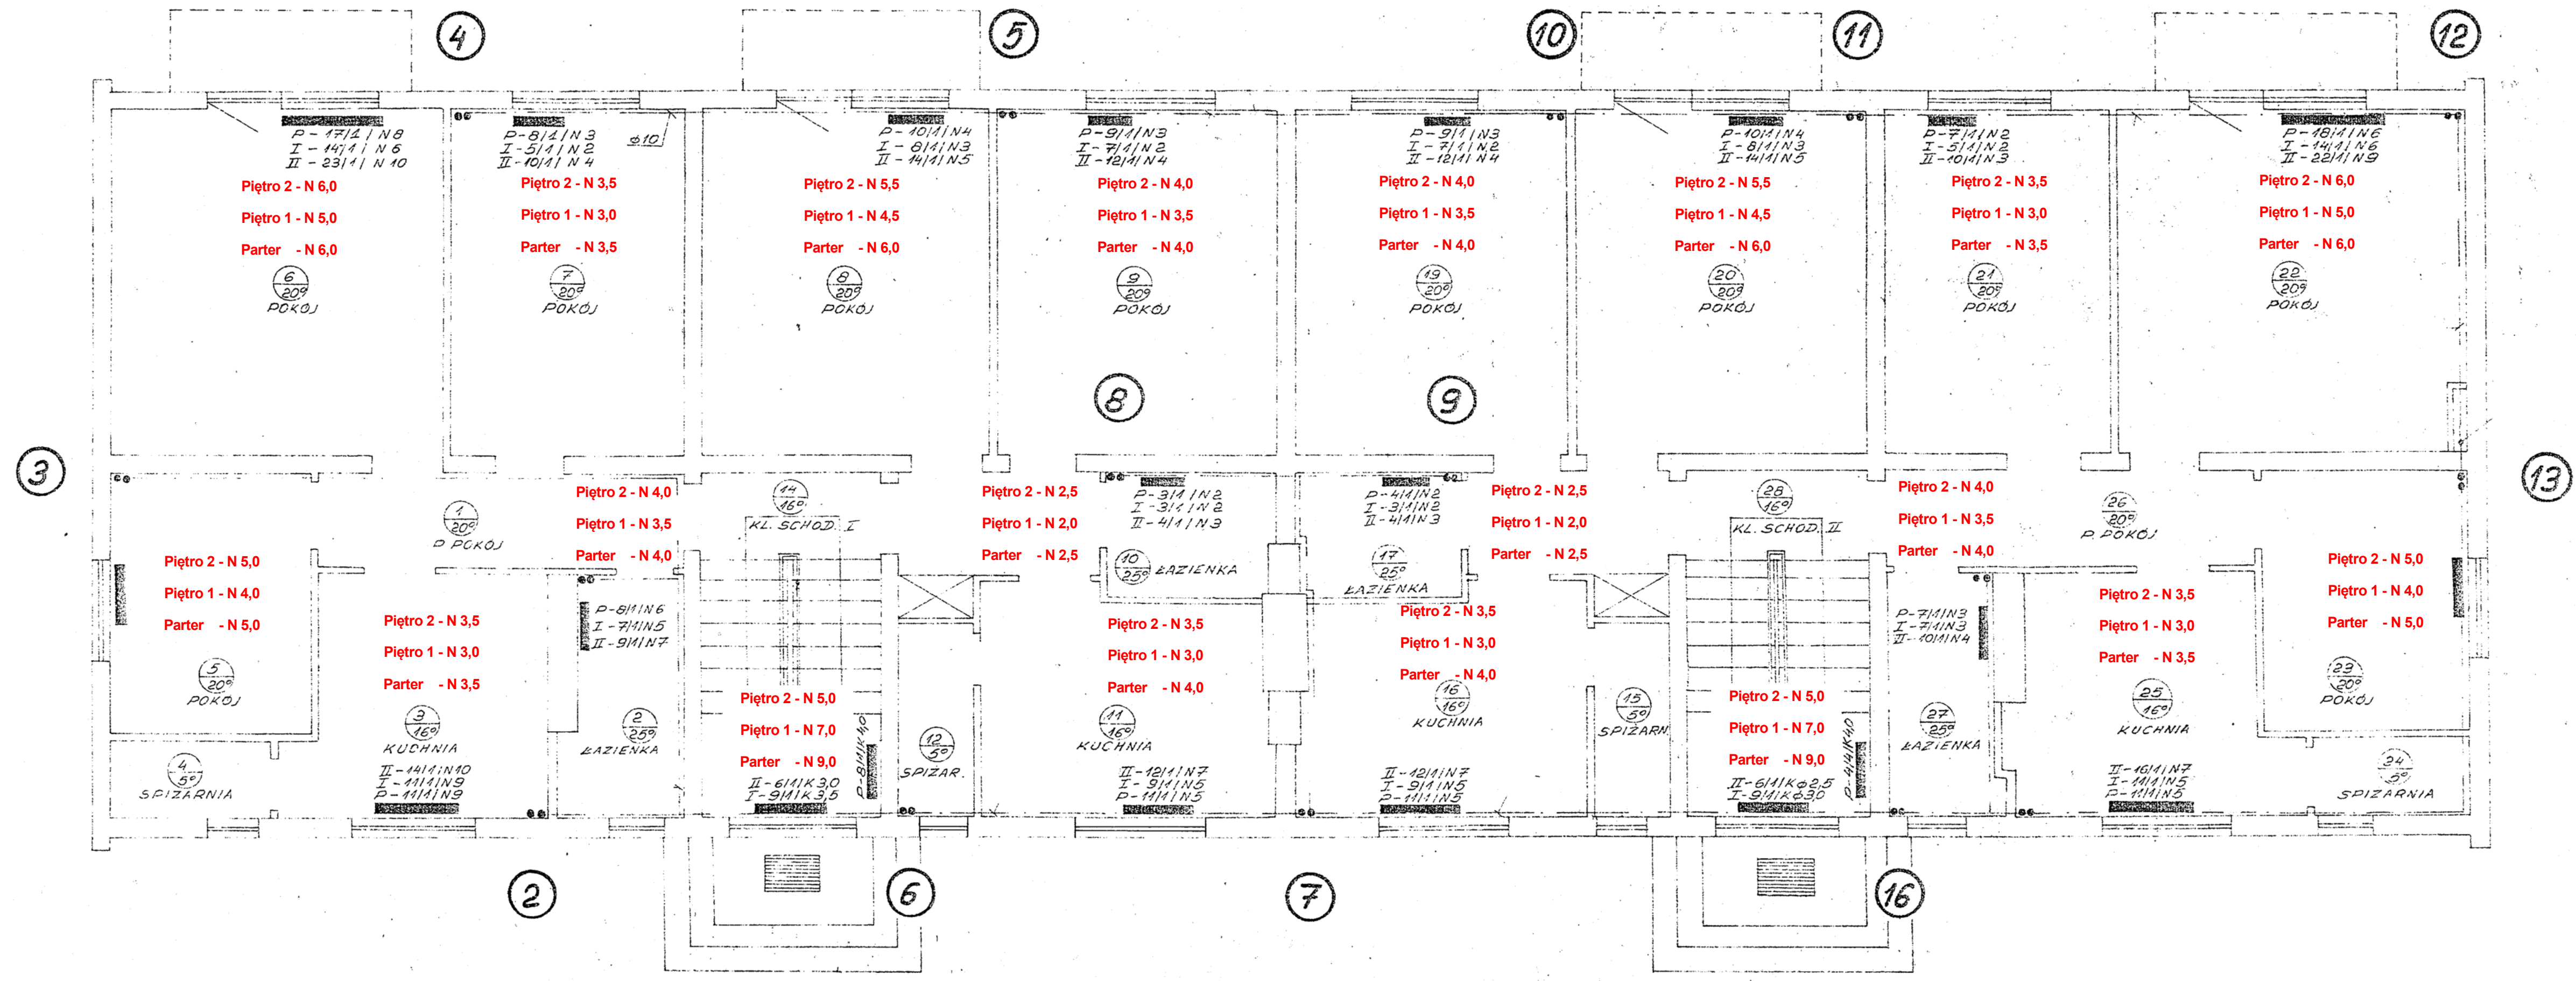


RZUT KONDYGNACJI
POWTARZALNEJ

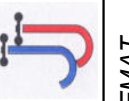

 PROJEKTOWANIE, NADZOROWANIE I WYKONAWSTWO w Zakresie inżynierii sanitarniej mgr inż. Jacek Joachimiak mgr inż. Jacek Joachimiak 64-920 Flita	
TEMAT Regulacja hydrauliczna instalacji c.o.	604-961-179
OBIEKT Bud. mieszk. wielorodzinny, ul. Konopnickiej 33, 64-980 Trzcianka	
INWESTOR Spółdzielnia Mieszk. Lokat. - Własn., Os. Słowackiego 24, Trzcianka	
OPRACOWAŁ mgr inż. Jacek Joachimiak	WKP0112/POOS/06 Skala: 1 : 50
PROJEKTOWAŁ mgr inż. Jacek Joachimiak	WKP0112/POOS/06 Data: 08/2021
SPRAWDZIŁ	Nr rys.: 2