

Województwo: wielkopolskie

Powiat: czarnkowsko-trzcianecki

Jednostka ewidencyjna: Miasto Trzcianka

Obręb ewidencyjny: M. TRZCIANKA

ID: GK.6642.335.2020

Działka: 2621/6,2624/6,2610/1,2626/4,2625/2


Mapa zasadnicza

Skala 1:500



TRZCIANKA  
os. Słowackiego 24

# LOKALIZACJA BUDYNKU

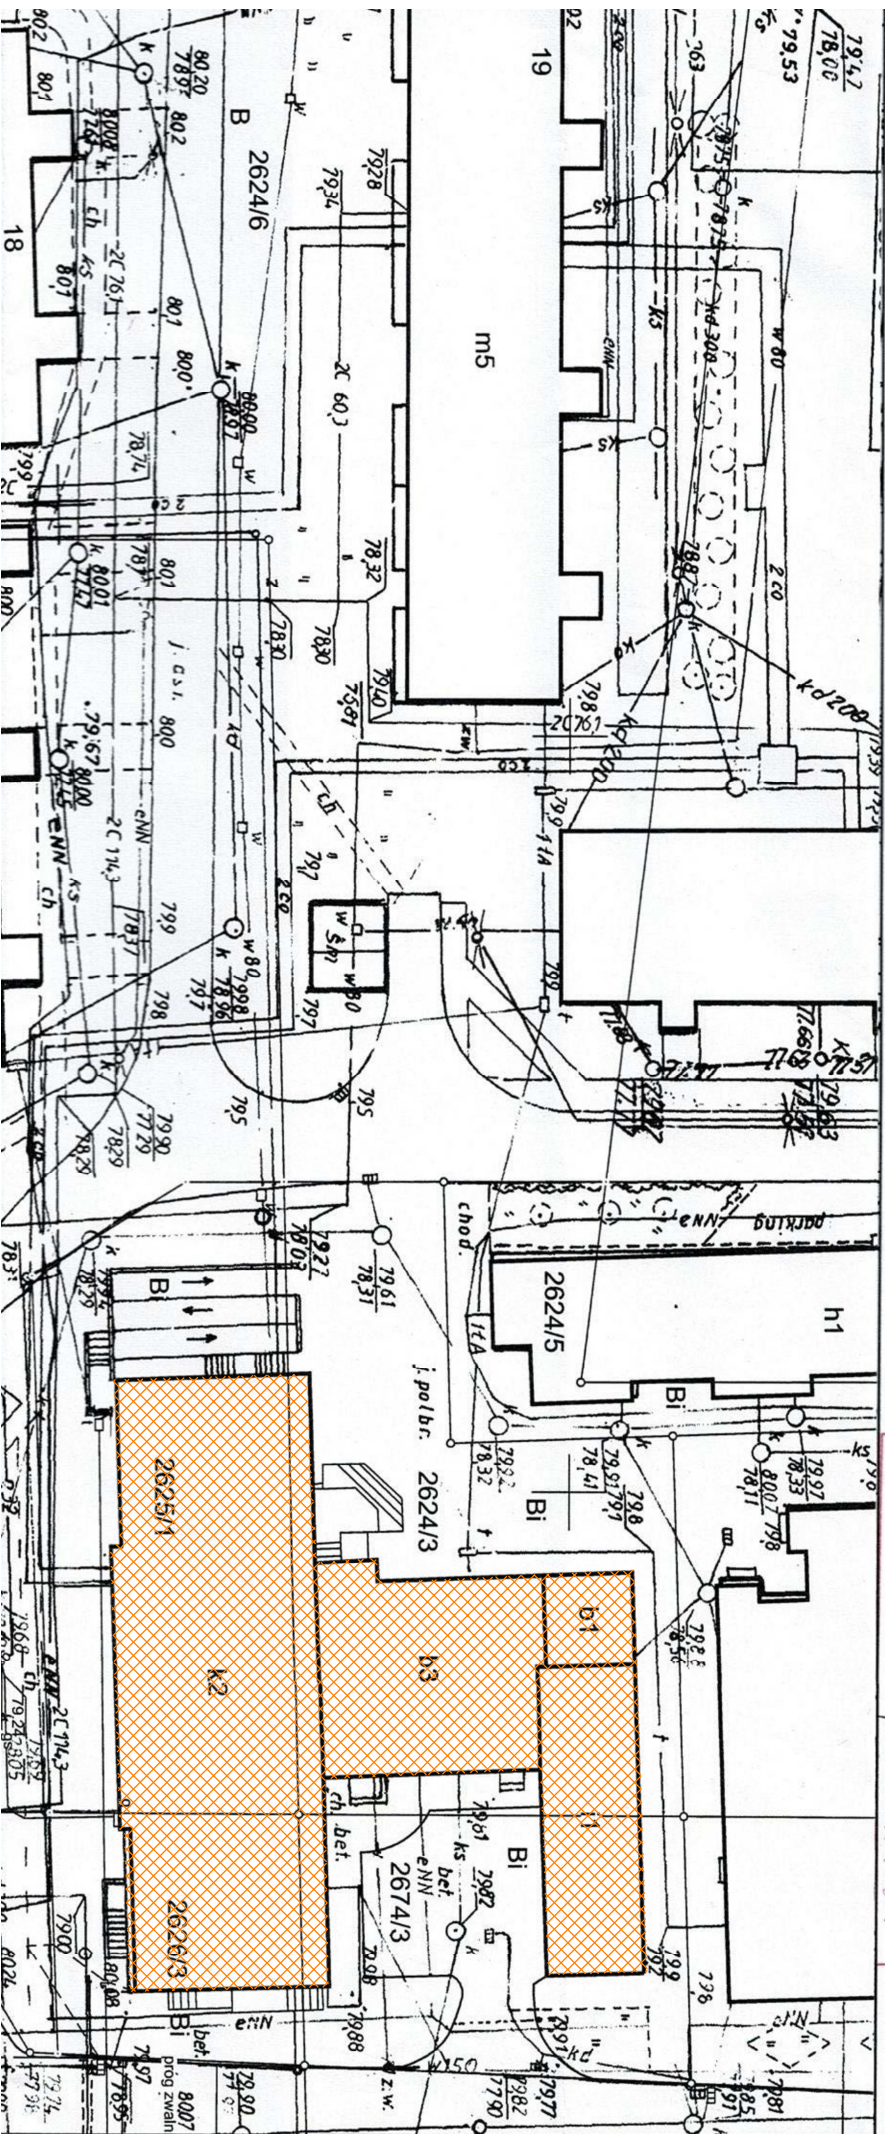

Poświadczam się zgodność niniejszej kopii z treścią materiału państwowego zasobu geodezyjnego i kartograficznego

STAROSTA  
CZARNKOWSKO - TRZCIANECKI

MAPA ZASADNICZA  
(Nazwa materiału zasobu)

1181

(Identyfikator ewidencyjny materiału zasobu)  
21 LUT. 2020

Z up. (S) **STARBOSIT Y**

mgr Kamilla Szczubińska-Szymczak  
Inspektor

(Imię, nazwisko i podpis osoby reprezentującej organ)